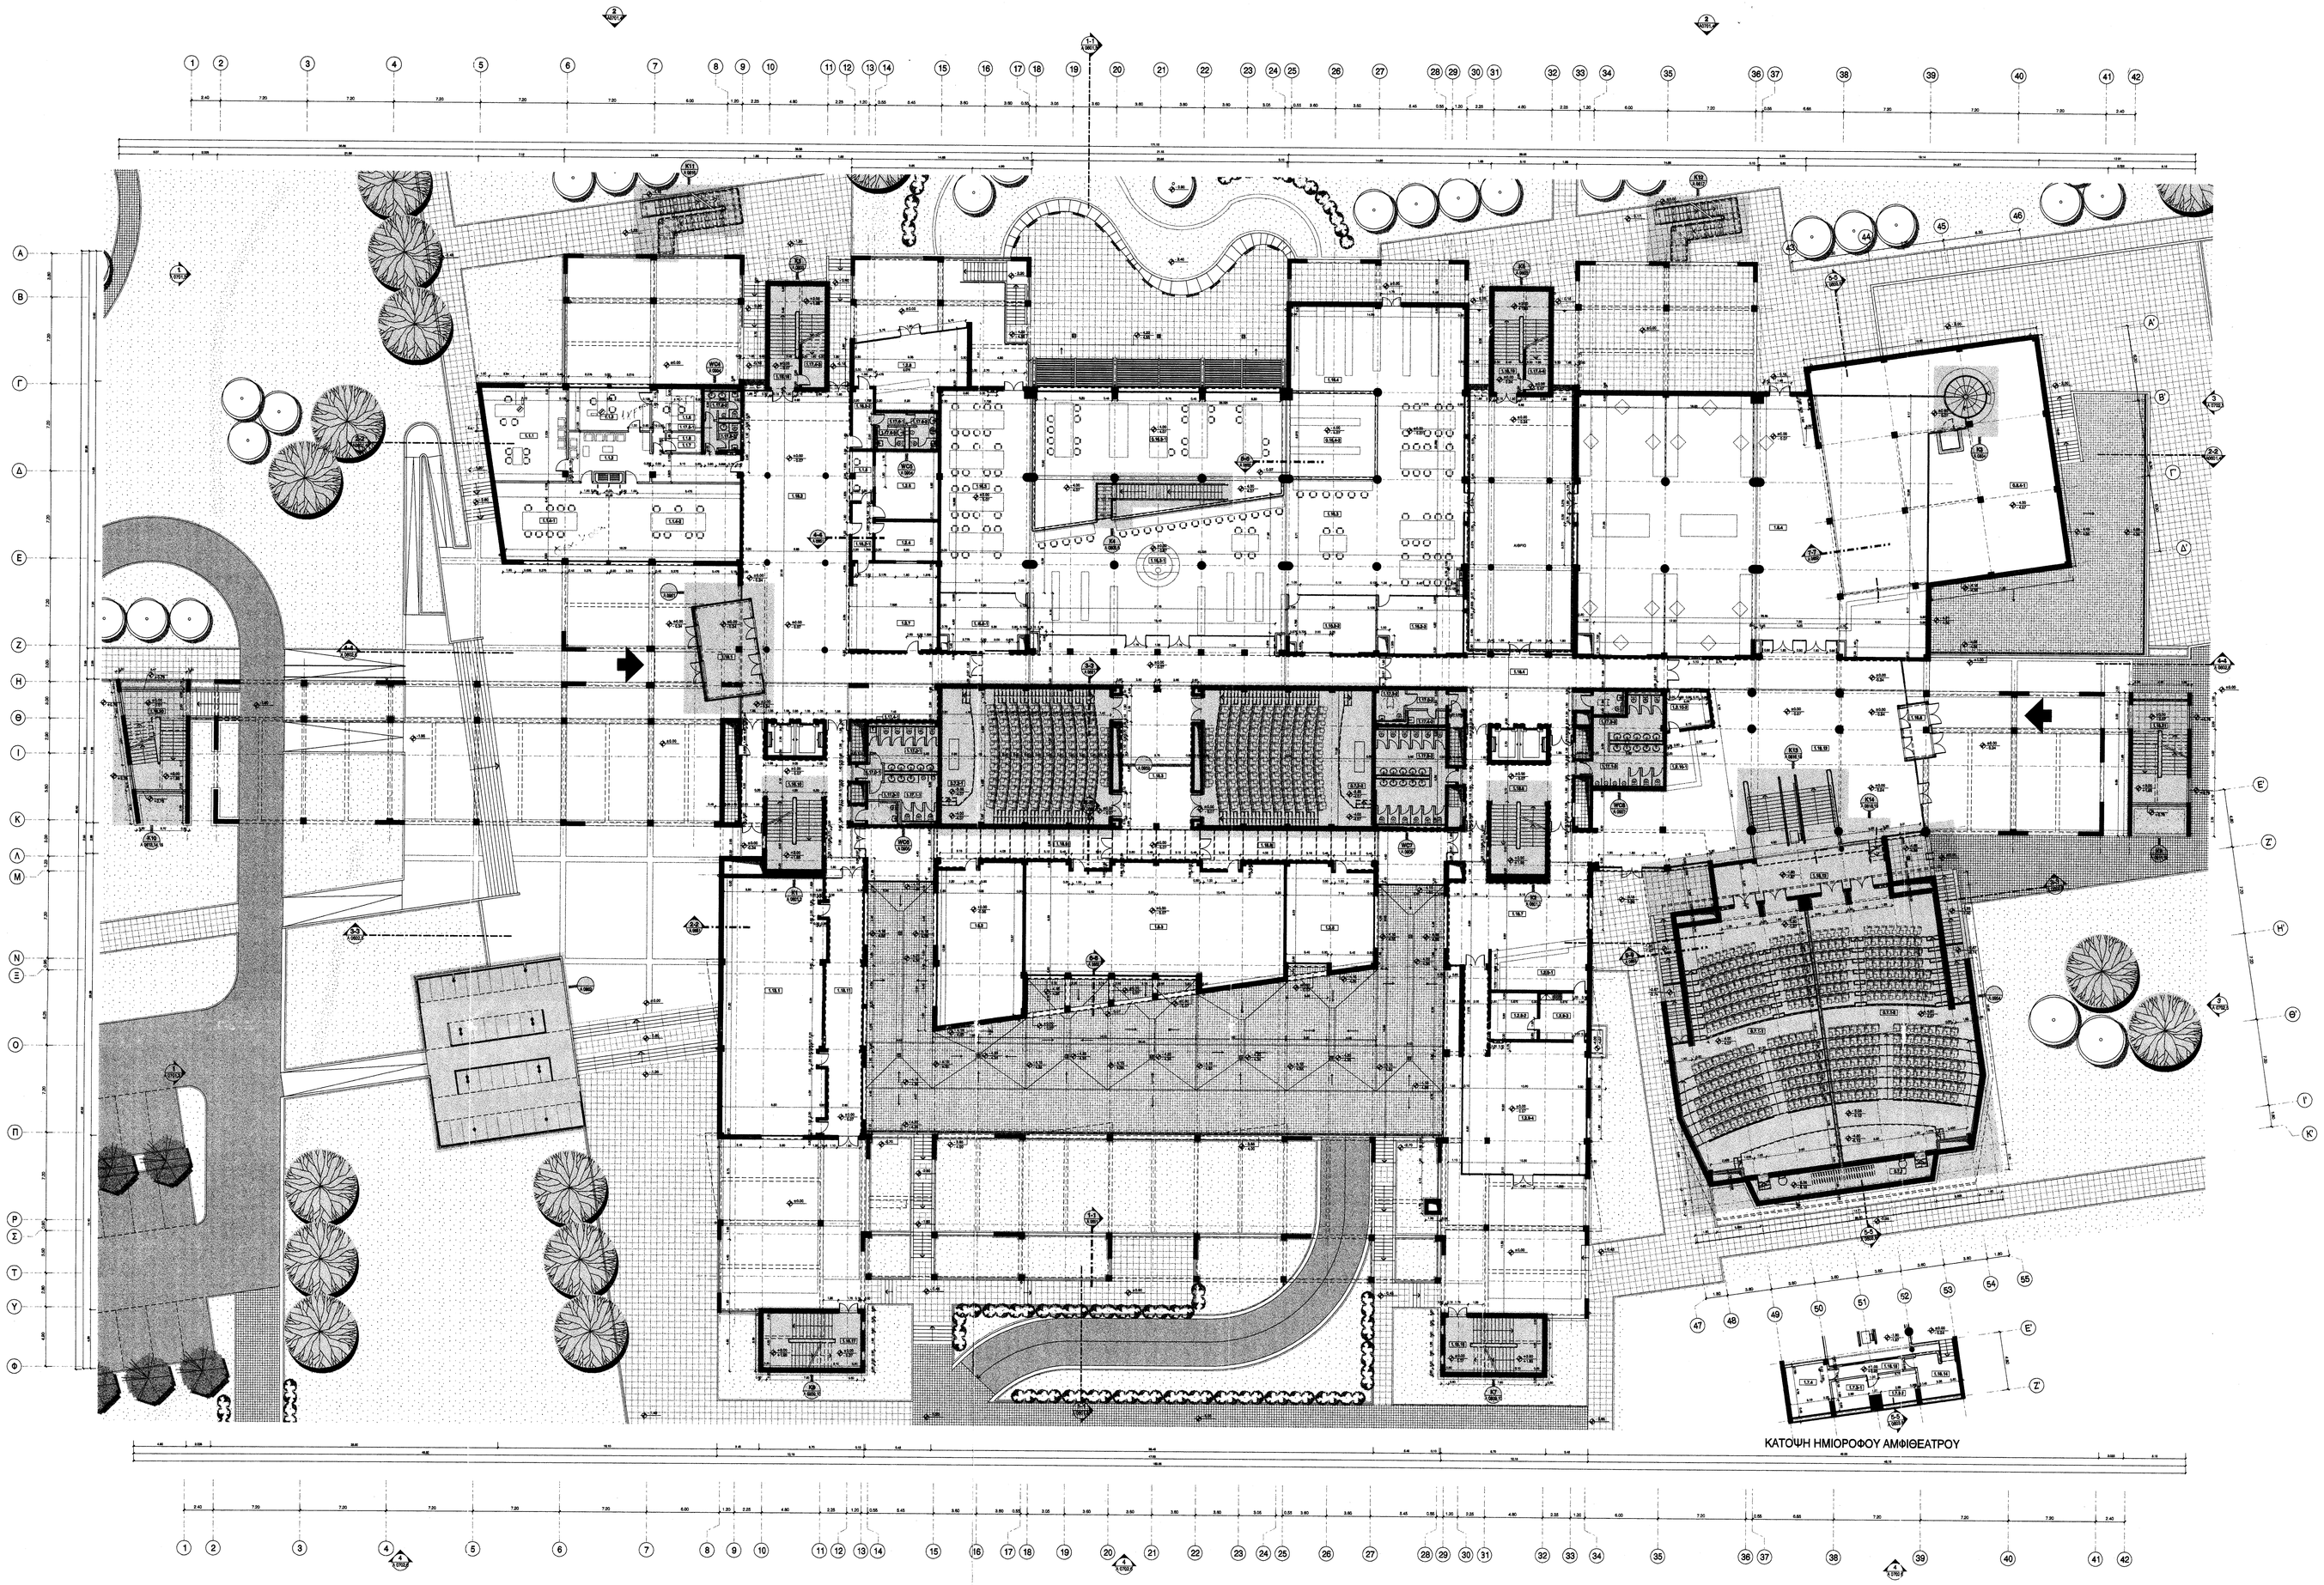

ΚΑΤΟΨΗ ΗΜΙΟΡΟΦΟΥ ΑΜΦΙΘΕΑΤΡΟΥ

ΥΠΟΜΝΗΜΑ

ΕΠΙΠΕΔΟ 1 (ΙΣΟΓΕΙΟ)

Α/Α	ΚΑΤΗΓΟΡΙΑ ΚΑΙ ΟΝΟΜΑΣΙΑ ΧΩΡΩΝ
1. ΓΡΑΜΜΑΤΕΙΑ ΚΟΣΜΗΤΕΙΑΣ	
1.1.1	ΓΡΑΦΕΙΟ ΚΟΣΜΗΤΟΡΑ
1.1.2	ΠΡΟΘΑΛΑΜΟΣ ΓΡΑΜΜΑΤΕΙΑΣ
1.1.3	ΓΡΑΦΕΙΟ ΓΡΑΜΜΑΤΕΩΣ
1.1.4-(1-2)	ΑΙΘΟΥΣΑ ΣΥΝΕΔΡΙΑΣΕΩΝ
1.1.5	ΚΛΙΤΗΡΕΣ
1.1.6	ΑΡΧΕΙΟ
1.1.7	ΦΩΤΟΤΥΠΙΚΟ
1.1.8	ΠΡΟΘΑΛΑΜΟΣ ΑΡΧΕΙΟΥ/ΦΩΤΟΤΥΠΙΚΟΥ
2. ΚΟΙΝΟΧΡΗΣΤΟΙ ΧΩΡΟΙ ΤΜΗΜΑΤΩΝ	
1.2.4	ΤΗΛΕΦΩΝΙΚΟ ΚΕΝΤΡΟ
1.2.5	ΓΡΑΦΕΙΑ ΣΥΛΛΟΓΟΥ ΦΟΙΤΗΤΩΝ
1.2.6	COMPUTER ROOM
1.2.7	ΘΥΡΩΡΕΙΟ
1.2.8	ΕΝΤΕΥΚΤΗΡΙΟ ΔΕΠ
1.2.9-1	ΚΥΛΙΚΕΙΟ
1.2.9-2	ΑΠΟΘΗΚΗ ΚΥΛΙΚΕΙΟΥ
1.2.9-3	ΚΟΥΖΙΝΑ
1.2.9-4	ΑΙΘΟΥΣΑ ΚΥΛΙΚΕΙΟΥ
1.2.10-1	ΒΕΣΤΙΑΡΙΟ
1.2.10-2	ΑΠΟΘΗΚΗ ΒΕΣΤΙΑΡΙΟΥ
7. ΑΙΘΟΥΣΕΣ ΚΟΙΝΕΣ ΤΜΗΜΑΤΩΝ	
1.7.3-(1-2)	ΘΑΛΑΜΟΙ ΠΡΟΒΟΛΗΣ
1.7.4	ΘΑΛΑΜΟΣ ΜΕΤΑΦΡΑΣΤΩΝ
8. ΕΙΔΙΚΟΙ ΧΩΡΟΙ ΔΙΔΑΣΚΑΛΙΑΣ ΚΟΙΝΟΙ	
1.8.2	ΑΙΘΟΥΣΑ Η/Υ 25 Θ
1.8.3	ΑΙΘΟΥΣΑ ΕΡΓΑΣΤΗΡ. ΜΑΘΗΜΑΤΩΝ 50 Θ
1.8.4	ΧΩΡΟΙ ΕΚΘΕΣΗΣ ΑΡΧ. ΚΑΙ ΣΥΛΛ. ΥΛΙΚΟΥ
13. ΕΡΓΑΣΤΗΡΙΑ ΚΟΙΝΑ ΤΜΗΜΑΤΩΝ	
1.13.1	ΦΩΤΟΓΡΑΦΙΚΟ ΕΡΓΑΣΤΗΡΙΟ 50Θ
16. ΒΙΒΛΙΟΘΗΚΗ ΤΜΗΜΑΤΩΝ	
1.16.2-(1-3)	ΓΡΑΦΕΙΑ ΒΙΒΛΙΟΘΗΚΟΝΟΜΩΝ
1.16.3	ΑΝΑΓΝΩΣΤΗΡΙΟ
1.16.3-1	ΠΛΗΡΟΦΟΡΙΕΣ-ΠΕΡΙΟΔΙΚΑ-ΑΝΑΓΝΩΣΤΗΡΙΟ-ΒΕΣΤΙΑΡΙΟ
1.16.4	ΒΙΒΛΙΟΣΤΑΣΙΟ
17. ΧΩΡΟΙ ΥΓΙΕΙΝΗΣ	
1.17.0-(1-2)	ΠΡΟΘΑΛΑΜΟΣ ΧΩΡΩΝ ΥΓΙΕΙΝΗΣ
1.17.1-(1-2)	ΧΩΡΟΙ ΥΓΙΕΙΝΗΣ ΦΟΙΤΗΤΩΝ
1.17.2-(1-2)	ΧΩΡΟΙ ΥΓΙΕΙΝΗΣ ΦΟΙΤΗΤΡΙΩΝ
1.17.3-(1-3)	WC ΑΝΑΠΗΡΟΥ
1.17.4-(1-4)	ΧΩΡΟΣ ΚΑΘΑΡΙΣΤΡΙΩΝ
1.17.5-(1-3)	ΧΩΡΟΙ ΥΓΙΕΙΝΗΣ ΚΟΣΜΗΤΕΙΑΣ
1.17.6-(1-3)	ΧΩΡΟΙ ΥΓΙΕΙΝΗΣ ΕΝΤΕΥΚΤΗΡΙΟΥ
18. ΧΩΡΟΙ ΚΥΚΛΟΦΟΡΙΑΣ	
1.18.(1-21)	ΧΩΡΟΙ ΚΥΚΛΟΦΟΡΙΑΣ ΙΣΟΓΕΙΟΥ
1.18.2(1-2)	ΧΩΡΟΙ ΚΥΚΛΟΦΟΡΙΑΣ ΙΣΟΓΕΙΟΥ

ΑΝΑΘ.	ΗΜΕΡΟΜΗΝΙΑ	ΣΧΕΔΙΑΣΗ	ΕΛΕΓΧΟΣ	ΕΓΚΡΙΣΗ	ΠΕΡΙΓΡΑΦΗ
02	11.04.00	Ε.Κ.	Α.Δ.		ΜΕΛΕΤΗ ΕΦΑΡΜΟΓΗΣ
01	05.07.99	Χ.Σ.	Α.Δ.		ΟΡΙΣΤΙΚΗ ΜΕΛΕΤΗ

ΕΡΓΟΔΟΤΗΣ: **ΔΗΜΟΚΡΙΤΕΙΟ ΠΑΝΕΠΙΣΤΗΜΙΟ ΘΡΑΚΗΣ**

ΚΛΕΙΔΑ:

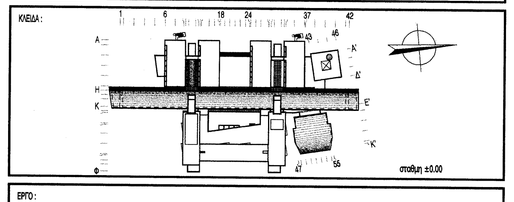

ΕΡΓΟ: ΚΤΙΡΙΑΚΕΣ ΕΓΚΑΤΑΣΤΑΣΕΙΣ ΤΜΗΜΑΤΩΝ ΕΘΝΟΛΟΓΙΑΣ - ΙΣΤΟΡΙΑΣ ΚΑΙ ΦΙΛΟΛΟΓΙΑΣ

ΜΕΛΕΤΗΤΕΣ: ΓΡΑΦΕΙΟ ΔΟΞΙΑΔΗ ΣΥΜΒΟΥΛΟΙ ΓΙΑ ΑΝΑΠΤΥΞΗ ΚΑΙ ΟΙΚΙΣΤΙΚΗ Α.Ε.

ΛΔΚ - ΣΥΜΒΟΥΛΟΙ ΤΕΧΝΙΚΩΝ ΚΑΙ ΑΝΑΠΤΥΞΙΑΚΩΝ ΕΡΓΩΝ

ΣΤΑΔΙΟ ΜΕΛΕΤΗΣ: ΑΡΧΙΤΕΚΤΟΝΙΚΑ - ΜΕΛΕΤΗ ΕΦΑΡΜΟΓΗΣ

ΤΙΤΛΟΣ: ΚΑΤΟΨΗ ΕΠΙΠΕΔΟΥ 1 (ισογειο)

ΚΛΙΜΑΚΑ	1 : 200				
ΑΡΙΘΜΟΣ ΣΧΕΔΙΟΥ					
ΣΧΕΔΙΑΣΗ:	Ε.ΚΛΕΟΝΤΗΜ	11.04.00			
ΜΕΛΕΤΗ:	Ε.ΚΛΕΟΝΤΗΜ	11.04.00			
ΕΛΕΓΧΟΣ:	Λ.ΩΡΑΙΟΜΟΥ	11.04.00			

ΑΡΙΘΜΟΣ ΣΧΕΔΙΟΥ: **A1001** 02

ΕΓΚΡΙΣΗ

Υπογραφή

ΓΡΑΦΕΙΟ ΔΟΞΙΑΔΗ
ΣΥΜΒΟΥΛΟΙ ΓΙΑ ΑΝΑΠΤΥΞΗ ΚΑΙ ΟΙΚΙΣΤΙΚΗ Α.Ε.
ΑΓΙΩΝ 13 & ΣΕΝΕΚΑ 145-44 Ν. ΚΗΦΙΣΙΑ
ΤΗΛ.: 010. 62.46.300 - FAX: 010.62.46.399
ΑΦΜ: 094109400 - ΔΟΥ: ΦΑΕΕ ΑΘΗΝΩΝ

ΣΦΡΑΓΙΔΑ ΜΕΛΕΤΗΤΗ

COPYRIGHT OF DOXIADIS ASSOCIATES S.A.