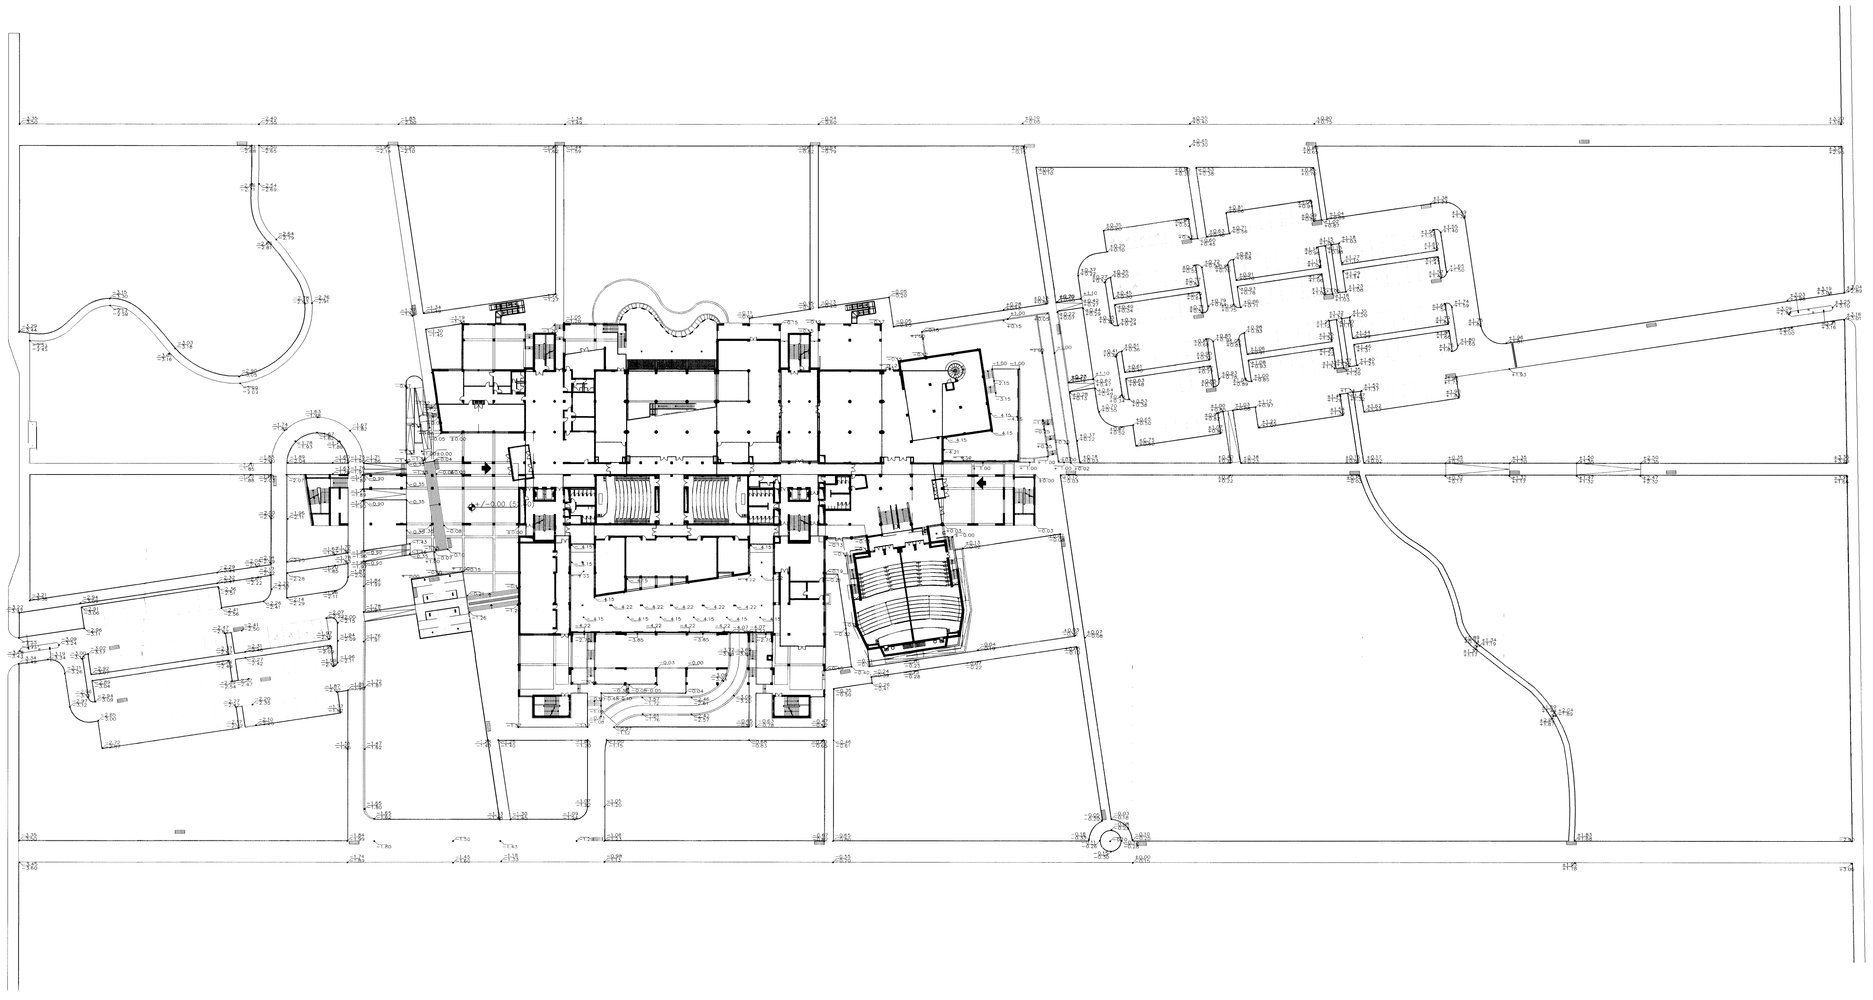

ΑΝΑΘ.	ΗΜΕΡΟΜΗΝΙΑ	ΣΧΕΔΙΑΣΗ	ΕΛΕΓΧΟΣ	ΕΓΚΡΙΣΗ	ΠΕΡΙΓΡΑΦΗ

ΕΡΓΟΔΟΤΗΣ :
ΔΗΜΟΚΡΙΤΕΙΟ ΠΑΝΕΠΙΣΤΗΜΙΟ ΘΡΑΚΗΣ

ΚΛΙΜΑΚΑ :

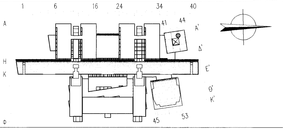

ΕΡΓΟ :
ΚΤΙΡΙΑΚΕΣ ΕΓΚΑΤΑΣΤΑΣΕΙΣ ΤΜΗΜΑΤΩΝ
ΕΘΝΟΛΟΓΙΑΣ – ΙΣΤΟΡΙΑΣ ΚΑΙ ΦΙΛΟΛΟΓΙΑΣ

ΜΕΛΕΤΗΤΕΣ :
ΓΡΑΦΕΙΟ ΔΟΞΙΑΔΗ
ΣΥΜΒΟΥΛΟΙ ΓΙΑ ΑΝΑΠΤΥΞΗ ΚΑΙ ΟΙΚΟΔΟΜΗ Α.Ε.
Α. Μητρώου 497, Ν. Ξηρόκρηνη, ΠΣ 43, ΑΘΗΝΑ / Τηλ. (30) 6985700 FAX (30) 6985757
ΔΟΧΑΔΚ – ΣΥΜΒΟΥΛΟΙ ΜΗΧΑΝΙΚΩΝ ΚΑΙ ΑΝΑΠΤΥΞΙΑΚΗ Α.Ε.
ΔΟΧΑΔΚ 25 ΒΡΑΧΑΔΗΣΙΟΥ Γ. ΠΣ 47, ΑΘΗΝΑ/Τηλ. (30) 9629660 FAX (30) 9601369

ΕΠΙΚΑΙΡΟΠΟΙΗΣΗ ΜΕΛΕΤΗΣ:
Χ. ΜΑΡΑΒΕΑΣ & ΣΥΝΕΡΓΑΤΕΣ Ι.Κ.Ε.
ΣΥΜΒΟΥΛΟΙ ΑΡΧΙΤΕΚΤΟΝΕΣ ΜΕΛΕΤΗΤΕΣ ΜΕΤΖΟΒΟΥ 1 ΑΜΠΕΛΟΚΗΠΟΙ 10682
ΤΗΛ. 210 8842905, 8223402 FAX. 210 8842905
ΤΕΧΝΙΚΗ ΕΤΑΙΡΕΙΑ ΜΗΧΑΝΟΛΟΓΩΝ ΜΗΧΑΝΙΚΩΝ
Α.Τ. ΤΕΕΜ Ε.Π.Ε.
ΣΤΟΥΡΝΑΡΑ 51, ΑΘΗΝΑ 10432 – 2105232493

ΣΤΑΔΙΟ ΜΕΛΕΤΗΣ : ΑΡΧΙΤΕΚΤΟΝΙΚΑ – ΜΕΛΕΤΗ ΕΦΑΡΜΟΓΗΣ

ΤΙΤΛΟΣ :
ΠΕΡΙΒΑΛΛΟΝ ΧΩΡΟΣ
ΥΨΟΜΕΤΡΙΚΗ ΔΙΑΜΟΡΦΩΣΗ

κωδικός σχεδ.	Ε Λ Λ 3 4 6 5	μορφές	Α0	ΚΛΙΜΑΚΑ	1 : 500
ΜΕΛΕΤΗ :	υπογρ.	ημερομηνία 19.05.17	υπογραφή	ΑΡΙΘΜΟΣ ΣΧΕΔΙΟΥ	
ΣΧΕΔΙΑΣΗ :	υπογρ.	ημερομηνία 19.05.17	υπογραφή	κτίσμα	αριθμός σχεδίου	ενότητα
ΕΛΕΓΧΟΣ :	υπογρ.	ημερομηνία 19.05.17	υπογραφή	Π Χ	0 0 0 2	0 0

ΕΓΚΡΙΣΗ

Υπογραφή
Χ. ΜΑΡΑΒΕΑΣ ΚΑΙ ΣΥΝΕΡΓΑΤΕΣ Ι.Κ.Ε.
ΤΕΧΝΙΚΗ ΕΤΑΙΡΕΙΑ ΜΗΧΑΝΟΛΟΓΩΝ
ΜΕΤΖΟΒΟΥ 1 ΑΜΠΕΛΟΚΗΠΟΙ 10682
ΑΦΜ: 093208824 ΔΟΥ: Δ ΑΘΗΝΩΝ
ΤΗΛ. 210 8842905, 8223402

ΣΦΡΑΓΙΔΑ ΜΕΛΕΤΗΤΗ ΕΠΙΚΑΙΡΟΠΟΙΗΣΗΣ ΜΕΛΕΤΗΣ

COPYRIGHT OF DOXIADIS ASSOCIATES S.A.