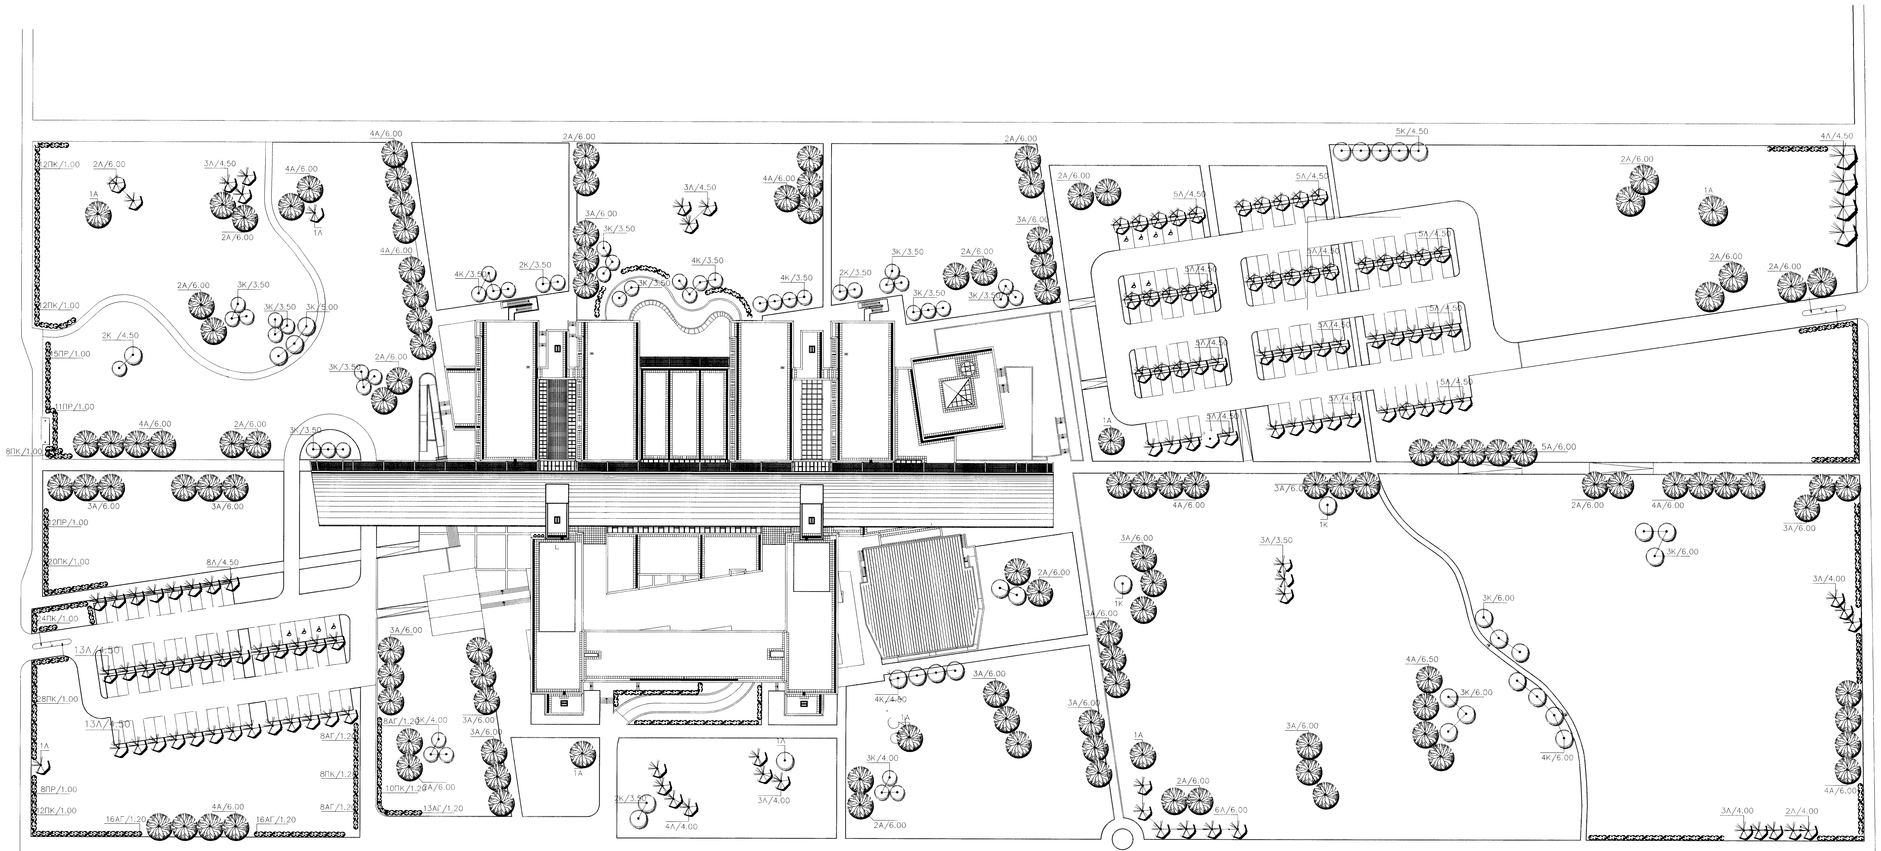

ΥΠΟΜΝΗΜΑ

ΔΕΝΔΡΑ (ΑΠΟΣΤΑΣΗΣ ΜΕΤΑΞΥ ΤΟΥΣ 5-7 m)

- ΑΚΑΚΙΑ
- ΛΕΥΚΑ
- ΚΥΠΑΡΙΣΟΕΙΔΕΣ

ΘΑΜΝΟΙ (ΑΠΟΣΤΑΣΗΣ ΜΕΤΑΞΥ ΤΟΥΣ 1,5 m)

- ΑΓ ΑΓΓΕΛΙΚΗ
- ΠΔ ΠΙΚΡΟΔΑΦΝΗ
- ΚΜ ΚΟΥΜΑΡΙΑ
- ΠΡ ΠΥΡΑΚΑΝΘΟΣ
- ΓΚΑΖΟΝ

ΠΛΑΚΟΣΤΡΩΣΕΙΣ

- ΑΣΦΑΛΤΟΣ
- ΠΛΑΚΕΣ ΠΕΖΟΔΡΟΜΙΟΥ 40x40 cm
- ΚΥΒΟΛΙΘΟΙ

ΕΞΟΠΛΙΣΜΟΣ

- Σ.Π ΣΥΛΙΝΟ ΠΑΓΚΑΚΙ
- BN ΒΡΥΣΗ ΠΟΣΙΜΟΥ ΝΕΡΟΥ
- ΚΑ ΚΑΛΑΘΟΣ ΑΠΟΡΡΙΜΜΑΤΩΝ

ΕΡΓΟΔΟΤΗΣ :
ΔΗΜΟΚΡΙΤΕΙΟ ΠΑΝΕΠΙΣΤΗΜΙΟ ΘΡΑΚΗΣ

ΚΛΙΜΑΚΑ

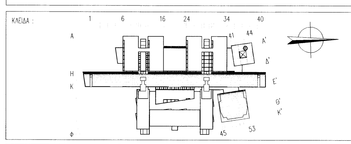

ΕΡΓΟ :
ΚΤΙΡΙΑΚΕΣ ΕΓΚΑΤΑΣΤΑΣΕΙΣ ΤΜΗΜΑΤΩΝ ΕΘΝΟΛΟΓΙΑΣ – ΙΣΤΟΡΙΑΣ ΚΑΙ ΦΙΛΟΛΟΓΙΑΣ

ΜΕΛΕΤΗΤΕΣ :
ΓΡΑΦΕΙΟ ΔΟΞΙΑΔΗ
ΣΥΜΒΟΥΛΟΙ ΓΙΑ ΑΝΑΠΤΥΞΗ ΚΑΙ ΟΙΚΟΤΕΧΝΙΑ Α.Ε.
Λ. Μεσογείων 402, Τ.Κ. Χολαργός, 153 41, ΑΘΗΝΑ / Τηλ. (30) 6936700 FAX (30) 6986757
e-mail: doxiadis@doxiadis.com
ΟΡΓΑΝΙΣΜΟΣ ΣΥΜΒΟΥΛΩΝ ΤΕΧΝΙΚΩΝ ΚΑΙ ΑΝΑΠΤΥΞΙΑΚΩΝ ΕΡΓΩΝ
ΟΣΚΑΔ
25, ΣΠΑΝΑΚΗΔΩΝ Σ. 153 41, ΑΘΗΝΑ/Τηλ. (30) 6923662 FAX (30) 6827630

ΕΠΙΚΑΡΟΠΟΙΗΣΗ ΜΕΛΕΤΗΣ:
Χ. ΜΑΡΑΒΕΑΣ & ΣΥΝΕΡΓΑΤΕΣ Ι.Κ.Ε.
ΣΥΜΒΟΥΛΟΙ ΜΗΧΑΝΟΛΟΓΟΙ ΜΗΧΑΝΙΚΟΙ ΠΕΡΙΒΑΛΛΟΝΤΟΛΟΓΟΙ ΠΕΡΙΒΑΛΛΟΝΤΟΛΟΓΟΙ ΜΗΧΑΝΙΚΟΙ ΠΕΡΙΒΑΛΛΟΝΤΟΣ ΠΟΛΕΟΔΟΜΟΙ ΜΗΧΑΝΙΚΟΙ ΠΕΡΙΒΑΛΛΟΝΤΟΣ ΠΟΛΙΤΙΚΟΙ ΜΗΧΑΝΙΚΟΙ ΠΕΡΙΒΑΛΛΟΝΤΟΣ ΧΩΡΟΤΑΞΙΑΣ
ΤΕΧΝΙΚΗ ΕΤΑΙΡΕΙΑ ΗΛΕΚΤΡΟΛΟΓΩΝ ΜΗΧ/ΚΩΝ Α.Τ. ΤΕΧ/Μ Ε.Π.Ε.
ΣΤΟΥΡΝΑΡΑ 51, ΑΘΗΝΑ 10432 – 2105232493

ΣΤΑΔΙΟ ΜΕΛΕΤΗΣ : ΑΡΧΙΤΕΚΤΟΝΙΚΑ – ΜΕΛΕΤΗ ΕΦΑΡΜΟΓΗΣ

ΤΙΤΛΟΣ :
ΔΙΑΜΟΡΦΩΣΗ ΠΕΡΙΒΑΛΛΟΝΤΟΣ ΧΩΡΟΥ
ΣΧΕΔΙΟ ΦΥΤΕΥΣΗΣ

πρότυπο κτιρ.	Ε Λ Λ 3 4 6 5	μορφές	Α0	ΚΛΙΜΑΚΑ	1 : 500
ΜΕΛΕΤΗ :	υπογρ.	ημερομηνία	19.05.17	ΑΡΙΘΜΟΣ ΣΧΕΔΙΟΥ	
ΣΧΕΔΙΑΣΗ :	υπογρ.	ημερομηνία	19.05.17	υπόγραφη	αριθμός σχεδίου / κωδικοποίηση
ΕΛΕΓΧΟΣ :	υπογρ.	ημερομηνία	19.05.17		Π,Χ 0,0,3 0,0

ΕΓΚΡΙΣΗ

Υπογραφή
Χ. ΜΑΡΑΒΕΑΣ ΚΑΙ ΣΥΝΕΡΓΑΤΕΣ Ι.Κ.Ε.
ΤΕΧΝΙΚΗ ΕΤΑΙΡΕΙΑ ΜΕΛΕΤΩΝ
ΜΕΤΣΟΒΟΥ 9, ΑΘΗΝΑ 10682
ΑΦΜ: 093200965 - ΔΟΥ: Δ' ΑΘΗΝΩΝ
ΤΗΛ. 210 8842905, 8223402

ΣΦΡΑΓΙΔΑ ΜΕΛΕΤΗΤΗ ΕΠΙΚΑΡΟΠΟΙΗΣΗΣ ΜΕΛΕΤΗΣ

COPYRIGHT OF DOXIADIS ASSOCIATES S.A.