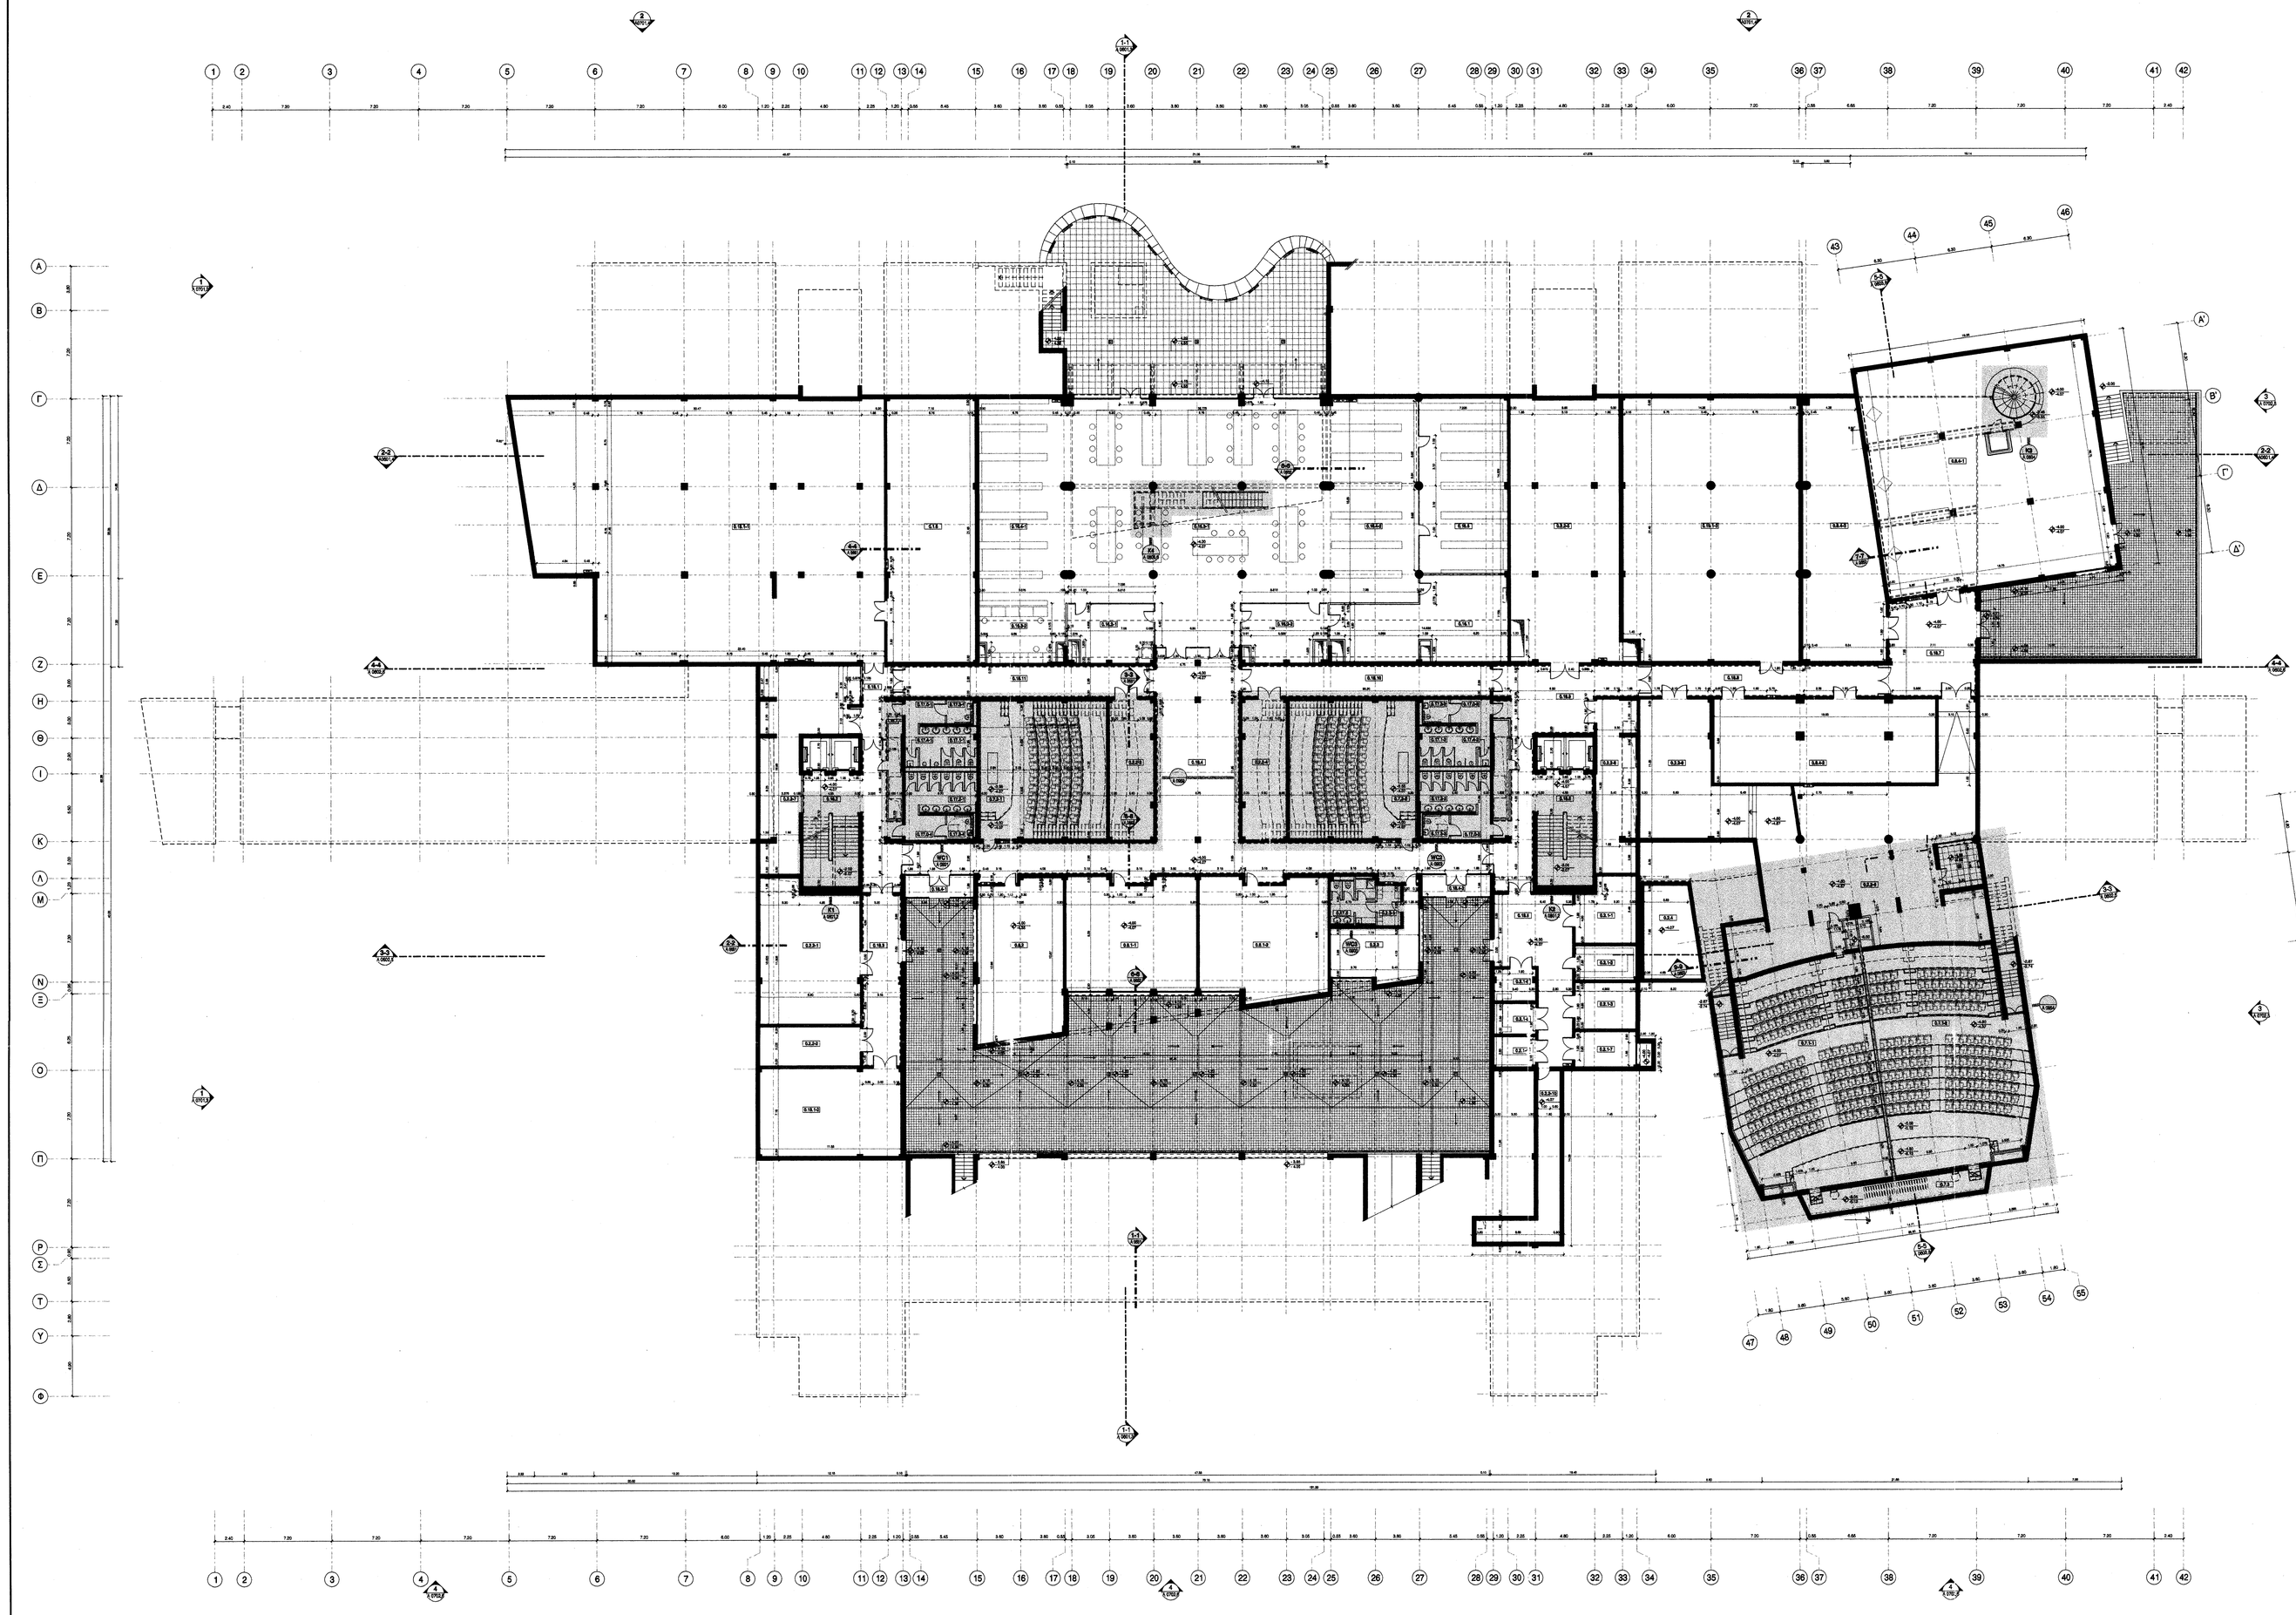

ΥΠΟΜΝΗΜΑ

ΕΠΙΠΕΔΟ 0 (ΥΠΟΓΕΙΟ)

Α/Α	ΚΑΤΗΓΟΡΙΑ ΚΑΙ ΟΝΟΜΑΣΙΑ ΧΩΡΩΝ
1. ΓΡΑΜΜΑΤΕΙΑ ΚΟΣΜΗΤΕΙΑΣ	
0.1.6	ΑΡΧΕΙΟ - ΑΠΟΘΗΚΗ ΚΟΣΜΗΤΕΙΑΣ
2. ΚΟΙΝΟΧΡΗΣΤΟΙ ΧΩΡΟΙ ΤΜΗΜΑΤΩΝ	
0.2.1-1	ΧΩΡΟΣ ΥΔΡΕΥΣΗΣ-ΠΥΡΟΣΒΕΣΗΣ
0.2.1-2	ΧΩΡΟΣ ΤΗΛΕΠΙΚΟΙΝΩΝΙΩΝ
0.2.1-3	ΧΩΡΟΣ ΧΑΜΗΛΗΣ ΤΑΣΗΣ
0.2.1-4	ΧΩΡΟΣ ΜΕΣΗΣ ΤΑΣΗΣ
0.2.1-(5-6)	ΧΩΡΟΣ ΜΕΤΑΣΧΗΜΑΤΙΣΤΩΝ
0.2.1-7	ΧΩΡΟΣ Η/Ζ
0.2.2-1	ΛΕΒΗΤΟΣΤΑΣΙΟ
0.2.2-2	ΧΩΡΟΣ ΔΕΞΑΜΕΝΗΣ ΗΜΕΡΗΣΙΑΣ ΚΑΤΑΝΑΛΩΣΗΣ
0.2.2-(3-4)	ΧΩΡΟΣ Η/Μ (ΑΜΦΙΘΕΑΤΡΑ 140 Θ.)
0.2.2-5	ΧΩΡΟΣ Η/Μ (ΒΙΒΛΙΟΘΗΚΗ-ΜΟΥΣΕΙΟ)
0.2.2-6	ΧΩΡΟΣ Η/Μ (ΑΜΦΙΘΕΑΤΡΑ 400 Θ.)
0.2.2-7	ΧΩΡΟΣ Η/Μ
0.2.2-8	ΧΩΡΟΣ Η/Μ
0.2.2-9	ΧΩΡΟΣ Η/Μ
0.2.2-10	ΣΗΡΑΓΓΑ Η/Μ ΕΓΚΑΤΑΣΤΑΣΕΩΝ
0.2.3	ΧΩΡΟΣ ΣΥΝΤΗΡΗΤΩΝ
0.2.3-1	ΑΠΟΔΥΤΗΡΙΑ ΣΥΝΤΗΡΗΤΩΝ
0.2.4	ΔΕΞΑΜΕΝΗ ΠΥΡΟΣΒΕΣΗΣ
7. ΑΙΘΟΥΣΕΣ ΚΟΙΝΕΣ ΤΜΗΜΑΤΩΝ	
0.7.1-(1-2)	ΑΜΦΙΘΕΑΤΡΑ 200/400 ΘΕΣΕΩΝ
0.7.2-(1-2)	ΑΜΦΙΘΕΑΤΡΑ 140 ΘΕΣΕΩΝ
0.7.3	ΧΩΡΟΣ ΣΥΡΟΜΕΝΟΥ ΔΙΑΧΩΡΙΣΤΙΚΟΥ ΑΜΦΙΘ.
8. ΕΙΔΙΚΟΙ ΧΩΡΟΙ ΔΙΔΑΣΚΑΛΙΑΣ ΚΟΙΝΟΙ	
0.8.1-(1-2)	ΑΙΘΟΥΣΑ ΞΕΝΩΝ ΓΛΩΣΣΩΝ
0.8.2	ΑΙΘΟΥΣΑ Η/Υ
0.8.4-1	ΧΩΡΟΙ ΕΚΘΕΣΗΣ ΑΡΧ. ΚΑΙ ΣΥΛΛ. ΥΛΙΚΟΥ
0.8.4-(2-3)	ΧΩΡΟΙ ΑΠΟΘΗΚΕΥΣΗΣ ΑΡΧ. ΚΑΙ ΣΥΛΛ. ΥΛΙΚΟΥ
16. ΒΙΒΛΙΟΘΗΚΗ ΤΜΗΜΑΤΩΝ	
0.16.1	ΦΩΤΟΤΥΠΕΙΟ
0.16.2-(1-2)	ΓΡΑΦΕΙΑ ΒΙΒΛΙΟΘΗΚΟΝΟΜΩΝ
0.16.3-(1-2)	ΑΝΑΓΝΩΣΤΗΡΙΟ
0.16.4-(1-2)	ΒΙΒΛΙΟΣΤΑΣΙΟ
0.16.5	ΣΥΛΛΟΓΗ ΣΠΑΝΙΩΝ ΒΙΒΛΙΩΝ
17. ΧΩΡΟΙ ΥΓΙΕΙΝΗΣ	
0.17.0-(1-4)	ΠΡΟΘΑΛΑΜΟΣ ΧΩΡΩΝ ΥΓΙΕΙΝΗΣ
0.17.1-(1-2)	ΧΩΡΟΙ ΥΓΙΕΙΝΗΣ ΦΟΙΤΗΤΩΝ
0.17.2-(1-2)	ΧΩΡΟΙ ΥΓΙΕΙΝΗΣ ΦΟΙΤΗΤΡΙΩΝ
0.17.3-(1-4)	WC ΑΝΑΠΗΡΟΥ
0.17.4-(1-2)	ΧΩΡΟΣ ΚΑΘΑΡΙΣΤΡΙΩΝ
0.17.5	ΧΩΡΟΙ ΥΓΙΕΙΝΗΣ ΣΥΝΤΗΡΗΤΩΝ
18. ΧΩΡΟΙ ΚΥΚΛΟΦΟΡΙΑΣ	
0.18.(1-11)	ΧΩΡΟΙ ΚΥΚΛΟΦΟΡΙΑΣ ΥΠΟΓΕΙΟΥ
0.18.4-(1-2)	ΑΝΕΜΟΦΡΑΚΤΕΣ ΕΙΣΟΔΟΥ
19. ΓΕΝΙΚΟΙ ΑΠΟΘΗΚΕΥΤΙΚΟΙ ΧΩΡΟΙ	
0.19.1-(1-3)	ΧΩΡΟΙ ΑΠΟΘΗΚΕΥΣΗΣ

ΑΝΑΘ.	ΗΜΕΡΟΜΗΝΙΑ	ΣΧΕΔΙΑΣΗ	ΕΛΕΓΧΟΣ	ΕΓΚΡΙΣΗ	ΠΕΡΙΓΡΑΦΗ
02	11.04.00	Ε.Κ.	Α.Δ.		ΜΕΛΕΤΗ ΕΦΑΡΜΟΓΗΣ
01	05.07.99	Χ.Σ.	Α.Δ.		ΟΡΙΣΤΙΚΗ ΜΕΛΕΤΗ

ΕΡΓΟΔΟΤΗΣ:

ΔΗΜΟΚΡΙΤΕΙΟ ΠΑΝΕΠΙΣΤΗΜΙΟ ΘΡΑΚΗΣ

ΚΛΕΙΔΑ:

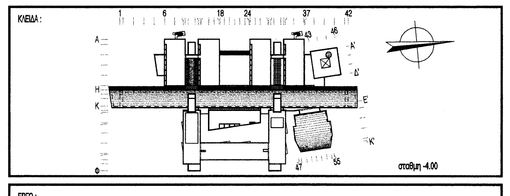

ΕΡΓΟ:

ΚΤΙΡΙΑΚΕΣ ΕΓΚΑΤΑΣΤΑΣΕΙΣ ΤΜΗΜΑΤΩΝ ΕΘΝΟΛΟΓΙΑΣ - ΙΣΤΟΡΙΑΣ ΚΑΙ ΦΙΛΟΛΟΓΙΑΣ

ΜΕΛΕΤΗΤΕΣ:

ΓΡΑΦΕΙΟ ΔΟΞΙΑΔΗ
ΣΥΜΒΟΥΛΟΙ ΓΙΑ ΑΝΑΠΤΥΞΗ ΚΑΙ ΟΙΚΙΣΤΙΚΗ Α.Ε.
Α. Ναυπλιώτου 45Α - Ρεκάνατι, 145 64 - ΑΘΗΝΑ, ΤΗΛ: 010 - 62 46 399 ΤΗΛ: 010 62 46 399
e-mail: doxiadis@doxiadis.com

LDK ΛΔΚ - ΣΥΜΒΟΥΛΟΙ ΤΕΧΝΙΚΩΝ ΚΑΙ ΑΝΑΠΤΥΞΙΑΚΩΝ ΕΡΓΩΝ
ΛΔΚ ΔΗΜΟΚΡΙΤΟΥ ΕΠΙ ΠΑΝΕΠΙΣΤΗΜΙΟΥ ΤΗΛ: 010 - 62 46 399 ΤΗΛ: 010 62 46 399
e-mail: mail@ldk.gr

ΣΤΑΔΙΟ ΜΕΛΕΤΗΣ: ΑΡΧΙΤΕΚΤΟΝΙΚΑ - ΜΕΛΕΤΗ ΕΦΑΡΜΟΓΗΣ

ΤΙΤΛΟΣ:

ΚΑΤΟΨΗ ΕΠΙΠΕΔΟΥ 0 (υπογειο)

ΚΛΙΜΑΚΑ	1 : 200			
ΜΕΛΕΤΗ:	Ε.Λ.Λ.3.4.6.5.		ΑΡΙΘΜΟΣ ΣΧΕΔΙΟΥ	
ΣΧΕΔΙΑΣΗ:	Ε. ΚΛΕΟΓΕΝΗ	11.04.00		
ΕΛΕΓΧΟΣ:	Α. ΔΡΑΣΙΝΟΥ	11.04.00		A0001 02

ΕΓΚΡΙΣΗ: -

Υπογραφή

ΓΡΑΦΕΙΟ ΔΟΞΙΑΔΗ
ΣΥΜΒΟΥΛΟΙ ΓΙΑ ΑΝΑΠΤΥΞΗ ΚΑΙ ΟΙΚΙΣΤΙΚΗ Α.Ε.
ΑΙΓΙΔΩΝ 13 & ΣΕΝΕΚΑ, 145 64 - ΡΕΚΑΝΑΤΙ
ΤΗΛ.: 010. 62.46.399 - FAX: 010.62.46.399
ΑΦΜ: 094109400 - ΔΟΥ: ΦΑΕΕ ΑΘΗΝΩΝ

ΣΦΡΑΓΙΔΑ ΜΕΛΕΤΗΤΗ

COPYRIGHT OF DOXIADIS ASSOCIATES S.A.