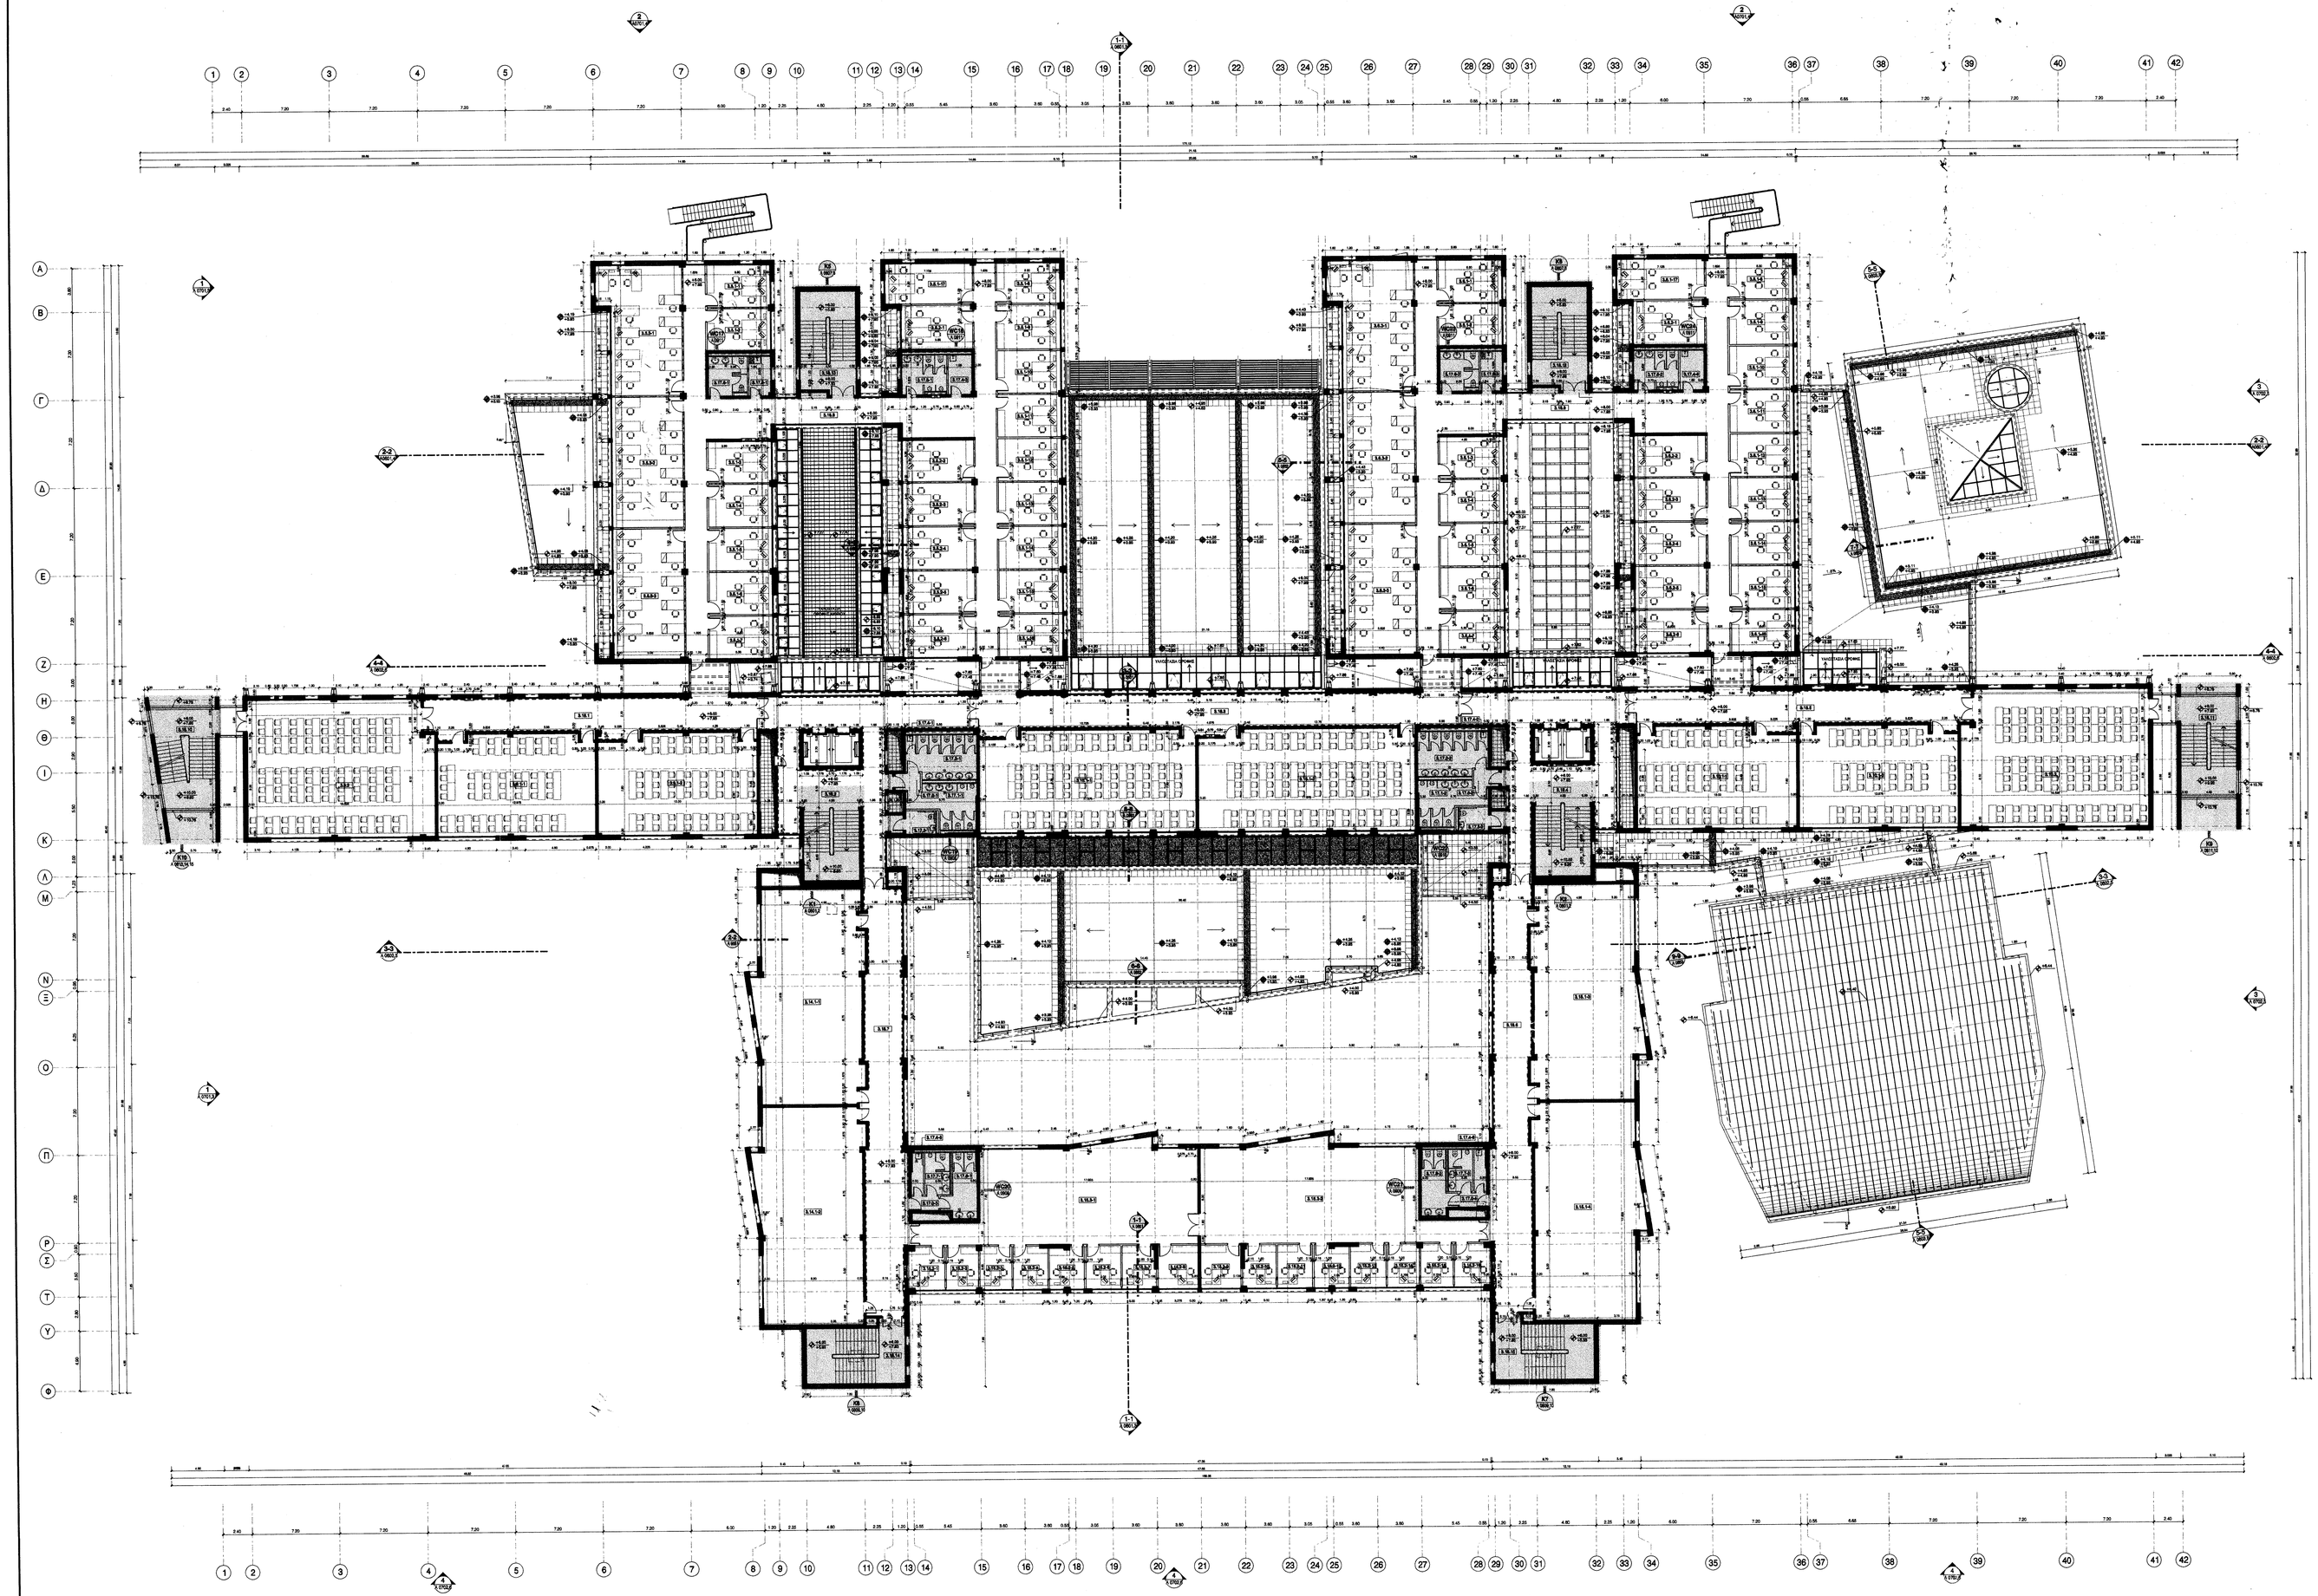

ΥΠΟΜΝΗΜΑ

ΕΠΙΠΕΔΟ 3 (ΔΕΥΤΕΡΟΣ ΟΡΟΦΟΣ)

Α/Α	ΚΑΤΗΓΟΡΙΑ ΚΑΙ ΟΝΟΜΑΣΙΑ ΧΩΡΩΝ
5. ΓΡΑΦΕΙΑ ΔΙΔΑΣΚΟΝΤΩΝ ΣΤΟ ΤΜΗΜΑ ΦΙΛΟΛΟΓΙΑΣ	
3.5.1-(1-17)	ΓΡΑΦΕΙΑ ΔΕΠ
3.5.2-(1-6)	ΓΡΑΦΕΙΑ ΕΕΠ
3.5.3-(1-3)	ΓΡΑΦΕΙΑ ΓΕΝΙΚΗΣ ΧΡΗΣΗΣ
6. ΓΡΑΦΕΙΑ ΔΙΔΑΣΚΟΝΤΩΝ ΣΤΟ ΤΜΗΜΑ ΙΣΤΟΡΙΑΣ-ΕΘΝΟΛΟΓΙΑΣ	
3.6.1-(1-17)	ΓΡΑΦΕΙΑ ΔΕΠ
3.6.2-(1-6)	ΓΡΑΦΕΙΑ ΕΕΠ
3.6.3-(1-3)	ΓΡΑΦΕΙΑ ΓΕΝΙΚΗΣ ΧΡΗΣΗΣ
9. ΑΙΘΟΥΣΕΣ ΔΙΔΑΣΚΑΛΙΑΣ ΤΜΗΜΑΤΟΣ ΦΙΛΟΛΟΓΙΑΣ	
3.9.1-(1-2)	ΑΙΘΟΥΣΑ ΔΙΔΑΣΚΑΛΙΑΣ 50 Θ.
3.9.2	ΑΙΘΟΥΣΑ ΔΙΔΑΣΚΑΛΙΑΣ 100 Θ.
10. ΑΙΘΟΥΣΕΣ ΔΙΔΑΣΚΑΛΙΑΣ ΤΜΗΜΑΤΟΣ ΙΣΤΟΡΙΑΣ-ΕΘΝΟΛΟΓΙΑΣ	
3.10.1-(1-2)	ΑΙΘΟΥΣΑ ΔΙΔΑΣΚΑΛΙΑΣ 50 Θ.
3.10.2	ΑΙΘΟΥΣΑ ΔΙΔΑΣΚΑΛΙΑΣ 100 Θ.
14. ΕΡΓΑΣΤΗΡΙΑ ΤΜΗΜΑΤΟΣ ΦΙΛΟΛΟΓΙΑΣ	
3.14.1-(1-2)	ΕΡΓΑΣΤΗΡΙΟ 50 Θ.
15. ΕΡΓΑΣΤΗΡΙΑ ΤΜΗΜΑΤΟΣ ΙΣΤΟΡΙΑΣ-ΕΘΝΟΛΟΓΙΑΣ	
3.15.1-(1-4)	ΕΡΓΑΣΤΗΡΙΟ 50 Θ.
3.15.2-(1-16)	ΓΡΑΦΕΙΑ
3.15.3-(1-2)	ΕΡΓΑΣΤΗΡΙΟ ΑΝΘΡΩΠΟΛΟΓΙΑΣ
17. ΧΩΡΟΙ ΥΓΙΕΙΝΗΣ	
3.17.0-(1-4)	ΠΡΟΘΑΛΑΜΟΣ ΧΩΡΩΝ ΥΓΙΕΙΝΗΣ
3.17.1-(1-2)	ΧΩΡΟΙ ΥΓΙΕΙΝΗΣ ΦΟΙΤΗΤΩΝ
3.17.2-(1-2)	ΧΩΡΟΙ ΥΓΙΕΙΝΗΣ ΦΟΙΤΗΤΡΙΩΝ
3.17.3-(1-2)	WC ΑΝΑΠΗΡΟΥ
3.17.4-(1-6)	ΧΩΡΟΣ ΚΑΘΑΡΙΣΤΡΙΩΝ
3.17.5-(1-2)	ΧΩΡΟΙ ΥΓΙΕΙΝΗΣ ΓΡΑΦΕΙΩΝ (ΑΝΔΡΕΣ)
3.17.6-(1-2)	ΧΩΡΟΙ ΥΓΙΕΙΝΗΣ ΓΡΑΦΕΙΩΝ (ΓΥΝΑΙΚΕΣ)
3.17.7-(1-2)	ΧΩΡΟΙ ΥΓΙΕΙΝΗΣ ΕΡΓΑΣΤΗΡΙΩΝ (ΑΝΔΡΕΣ)
3.17.8-(1-2)	ΧΩΡΟΙ ΥΓΙΕΙΝΗΣ ΕΡΓΑΣΤΗΡΙΩΝ (ΓΥΝΑΙΚΕΣ)
3.17.9-(1-2)	ΚΟΥΖΙΝΑΚΙ
18. ΧΩΡΟΙ ΚΥΚΛΟΦΟΡΙΑΣ	
3.18.(1-15)	ΧΩΡΟΙ ΚΥΚΛΟΦΟΡΙΑΣ ΔΕΥΤΕΡΟΥ ΟΡΟΦΟΥ

ΑΝΑΘ.	ΗΜΕΡΟΜΗΝΙΑ	ΣΧΕΔΙΑΣΗ	ΕΛΕΓΧΟΣ	ΕΓΚΡΙΣΗ	ΠΕΡΙΓΡΑΦΗ
02	11.04.00	ΕΚ.	Α.Δ.		ΜΕΛΕΤΗ ΕΦΑΡΜΟΓΗΣ
01	05.07.99	Χ.Σ.	Α.Δ.		ΟΡΙΣΤΙΚΗ ΜΕΛΕΤΗ

ΕΡΓΟΔΟΤΗΣ:
ΔΗΜΟΚΡΙΤΕΙΟ ΠΑΝΕΠΙΣΤΗΜΙΟ ΘΡΑΚΗΣ

ΚΛΙΜΑΚΑ:

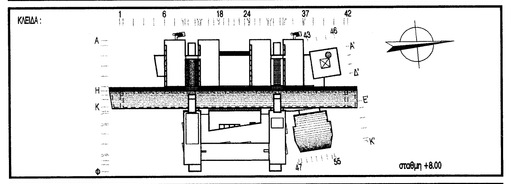

ΕΡΓΟ:
ΚΤΙΡΙΑΚΕΣ ΕΓΚΑΤΑΣΤΑΣΕΙΣ ΤΜΗΜΑΤΩΝ ΕΘΝΟΛΟΓΙΑΣ - ΙΣΤΟΡΙΑΣ ΚΑΙ ΦΙΛΟΛΟΓΙΑΣ

ΜΕΛΕΤΗΤΕΣ:
ΓΡΑΦΕΙΟ ΔΟΞΙΑΔΗ
ΣΥΜΒΟΥΛΟΙ ΓΙΑ ΑΝΑΠΤΥΞΗ ΚΑΙ ΟΙΚΙΣΤΙΚΗ Α.Ε.
LDK ΛΔΚ · ΣΥΜΒΟΥΛΟΙ ΤΕΧΝΙΚΩΝ ΚΑΙ ΑΝΑΠΤΥΞΙΑΚΩΝ ΕΡΓΩΝ

ΣΤΑΔΙΟ ΜΕΛΕΤΗΣ: ΑΡΧΙΤΕΚΤΟΝΙΚΑ - ΜΕΛΕΤΗ ΕΦΑΡΜΟΓΗΣ

ΤΙΤΛΟΣ:
ΚΑΤΟΨΗ ΕΠΙΠΕΔΟΥ 3 (β΄οροφος)

αρθρο αρχ.	Ε.Λ.Λ.3.4.6.5.	μεγεθος	A0
ΜΕΛΕΤΗ:	Ε.ΚΥΒΕΥΤΩΝΗ	ημερομηνια 11.04.00	υπογραφη
ΣΧΕΔΙΑΣΗ:	Ε.ΚΥΒΕΥΤΩΝΗ	ημερομηνια 11.04.00	υπογραφη
ΕΛΕΓΧΟΣ:	Λ.ΔΡΑΖΙΝΟΥ	ημερομηνια 11.04.00	υπογραφη

ΚΛΙΜΑΚΑ 1 : 200
ΑΡΙΘΜΟΣ ΣΧΕΔΙΟΥ
κατηγορια **A** τυπος σχεδιου **3001** αναθεωρηση **02**

ΕΓΚΡΙΣΗ

Υπογραφη:
ΓΡΑΦΕΙΟ ΔΟΞΙΑΔΗ
ΣΥΜΒΟΥΛΟΙ ΓΙΑ ΑΝΑΠΤΥΞΗ ΚΑΙ ΟΙΚΙΣΤΙΚΗ Α.Ε.
ΛΙΠΑΔΩΝ 13 & ΣΕΒΕΚΑ, Τ.Θ 64 Ν. ΚΗΦΙΣΙΑ
ΤΗΛ.: 010.62.48.622 - FAX: 010.62.48.399
ΑΦΜ: 094109400 - ΔΟΥ: ΦΑΕΕ ΑΘΗΝΩΝ

ΣΦΡΑΓΙΔΑ ΜΕΛΕΤΗΤΗ

COPYRIGHT OF DOXIADIS ASSOCIATES S.A.