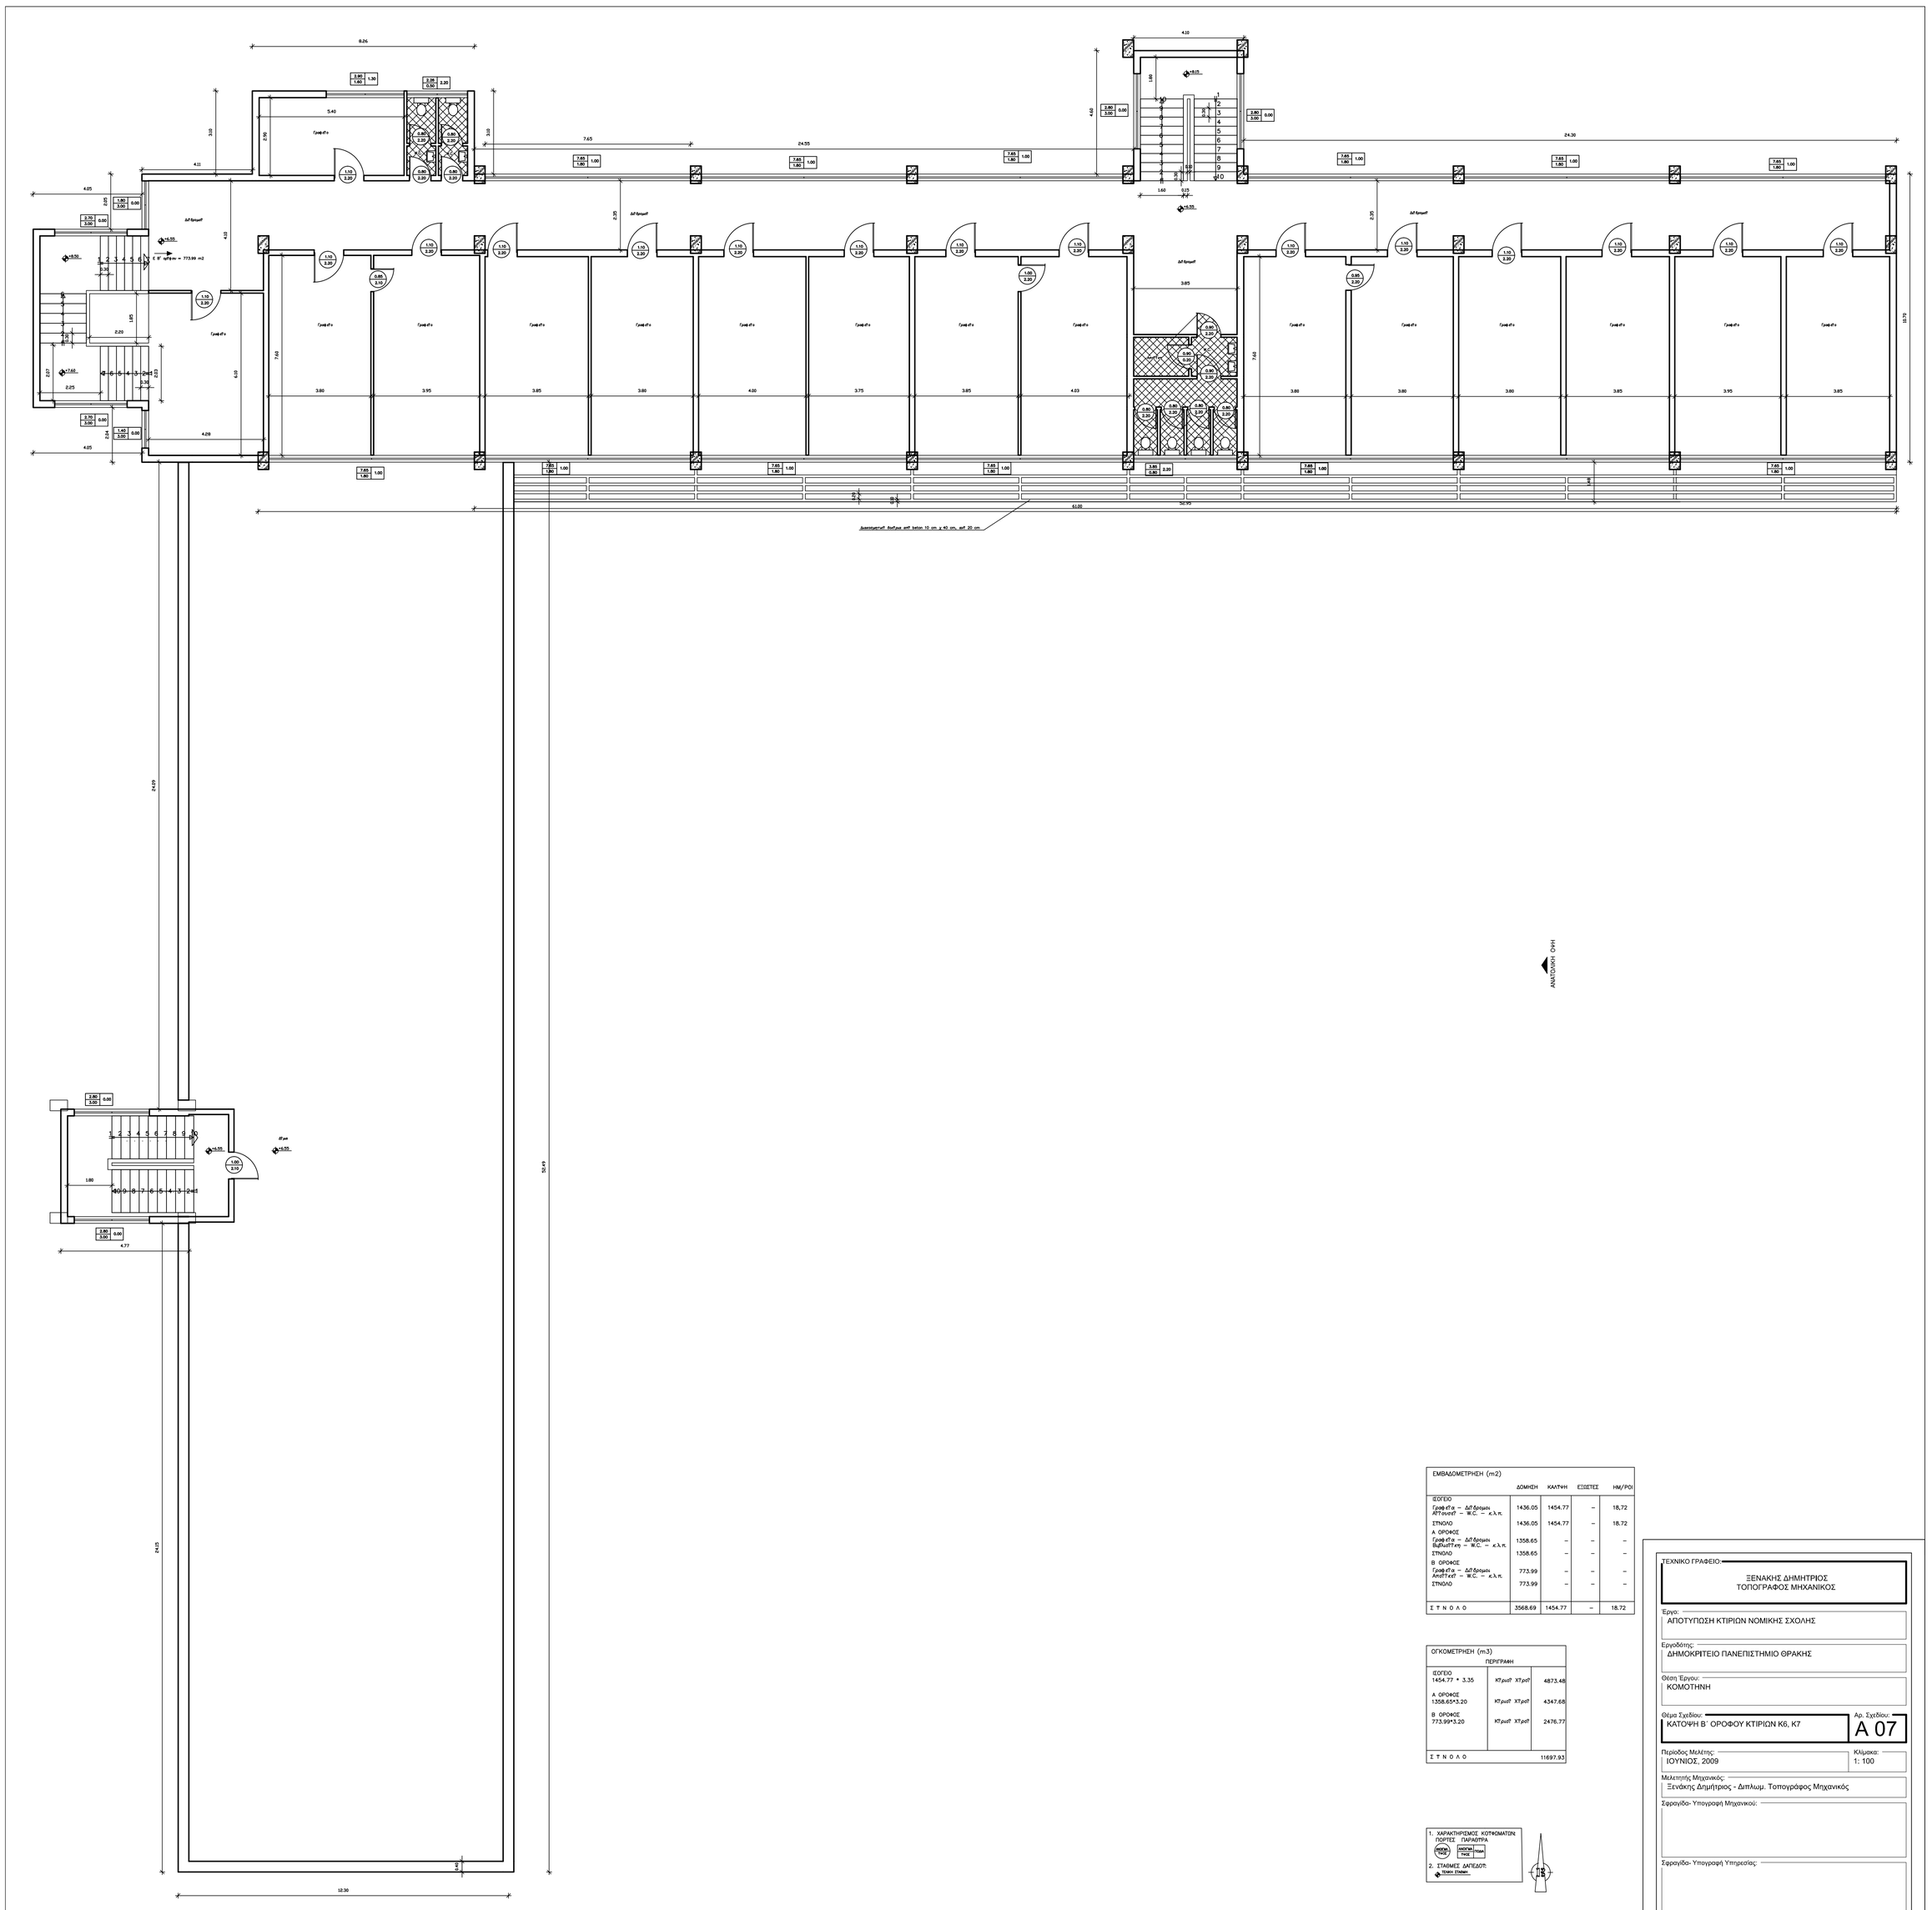

ΕΜΒΑΔΟΜΕΤΡΗΣΗ (m2)	ΔΟΜΗΣΗ	ΚΑΛΥΨΗ	ΕΞΩΣΤΕΣ	ΗΜ/ΡΟΙ
ΙΣΟΓΕΙΟ				
Γραφ εία – Δ/ξη όρσεως Αίθουσα – W.C. – κ.λ.π.	1436.05	1454.77	–	18.72
ΣΥΝΟΛΟ	1436.05	1454.77	–	18.72
Α ΟΡΟΦΟΣ				
Γραφ εία – Δ/ξη όρσεως Βιβλιοθήκη – W.C. – κ.λ.π.	1358.65	–	–	–
ΣΥΝΟΛΟ	1358.65	–	–	–
Β ΟΡΟΦΟΣ				
Γραφ εία – Δ/ξη όρσεως Αποθ/κες – W.C. – κ.λ.π.	773.99	–	–	–
ΣΥΝΟΛΟ	773.99	–	–	–
Σ Υ Ν Ο Λ Ο	3568.69	1454.77	–	18.72

ΟΓΚΟΜΕΤΡΗΣΗ (m3) ΠΕΡΙΓΡΑΦΗ		
ΙΣΟΓΕΙΟ		
1454.77 * 3.35	Κτ.ρυσ Χτ.ρυσ	4873.48
Α ΟΡΟΦΟΣ		
1358.65*3.20	Κτ.ρυσ Χτ.ρυσ	4347.68
Β ΟΡΟΦΟΣ		
773.99*3.20	Κτ.ρυσ Χτ.ρυσ	2476.77
Σ Υ Ν Ο Λ Ο		11697.93

1. ΧΑΡΑΚΤΗΡΙΣΜΟΣ ΚΟΤΦΩΜΑΤΩΝ ΠΟΡΤΕΣ ΠΑΡΑΘΥΡΑ
2. ΣΤΑΘΜΕΣ ΔΑΠΕΔΩΝ: Τύπου Σταθμη

ΤΕΧΝΙΚΟ ΓΡΑΦΕΙΟ:
ΞΕΝΑΚΗΣ ΔΗΜΗΤΡΙΟΣ
ΤΟΠΟΓΡΑΦΟΣ ΜΗΧΑΝΙΚΟΣ

Έργο: ΑΠΟΤΥΠΩΣΗ ΚΤΙΡΙΩΝ ΝΟΜΙΚΗΣ ΣΧΟΛΗΣ

Εργοδότης: ΔΗΜΟΚΡΙΤΕΙΟ ΠΑΝΕΠΙΣΤΗΜΙΟ ΘΡΑΚΗΣ

Θέση Έργου: ΚΟΜΟΤΗΝΗ

Θέμα Σχεδίου: ΚΑΤΟΨΗ Β΄ ΟΡΟΦΟΥ ΚΤΙΡΙΩΝ Κ6, Κ7

Αρ. Σχεδίου: Α 07

Περίοδος Μελέτης: ΙΟΥΝΙΟΣ, 2009

Κλίμακα: 1: 100

Μελετητής Μηχανικός: Ξενάκης Δημήτριος - Διπλωμ. Τοπογράφος Μηχανικός

Σφραγίδα- Υπογραφή Μηχανικού:

Σφραγίδα- Υπογραφή Υπηρεσίας:

ΚΑΤΟΨΗ Β ΟΡΟΦΟΥ