


ΕΜΒΑΔΟ ΓΗΠΕΔΟΥ ΜΕ ΣΤΟΙΧΕΙΑ 1-2-3-4-

ΕΜΒΑΔΑ ΚΤΙΡΙΩΝ

Κ1: τριόροφο κτίριο με εμβαδό ορόφου 683.41
 Κ2: διόροφο κτίριο με εμβαδό ορόφου 584.36
 Κ3: ισόγειο κτίριο εμβαδού 88.75μ2
 Κ4: ισόγειο κτίριο εμβαδού 1303.05μ2
 Κ5: ισόγειο κτίριο εμβαδού 17.33μ2
 Κ6: τριόροφο κτίριο με εμβαδό ορόφου 773.99
 Κ7: διόροφο κτίριο με εμβαδό ορόφου 584.66
 Κ8: ισόγειο κτίριο εμβαδού 89.19μ2
 Κ9: ισόγειο κτίριο εμβαδού 352.42μ2
 Κ10: ισόγειο κτίριο εμβαδού 353.02μ2

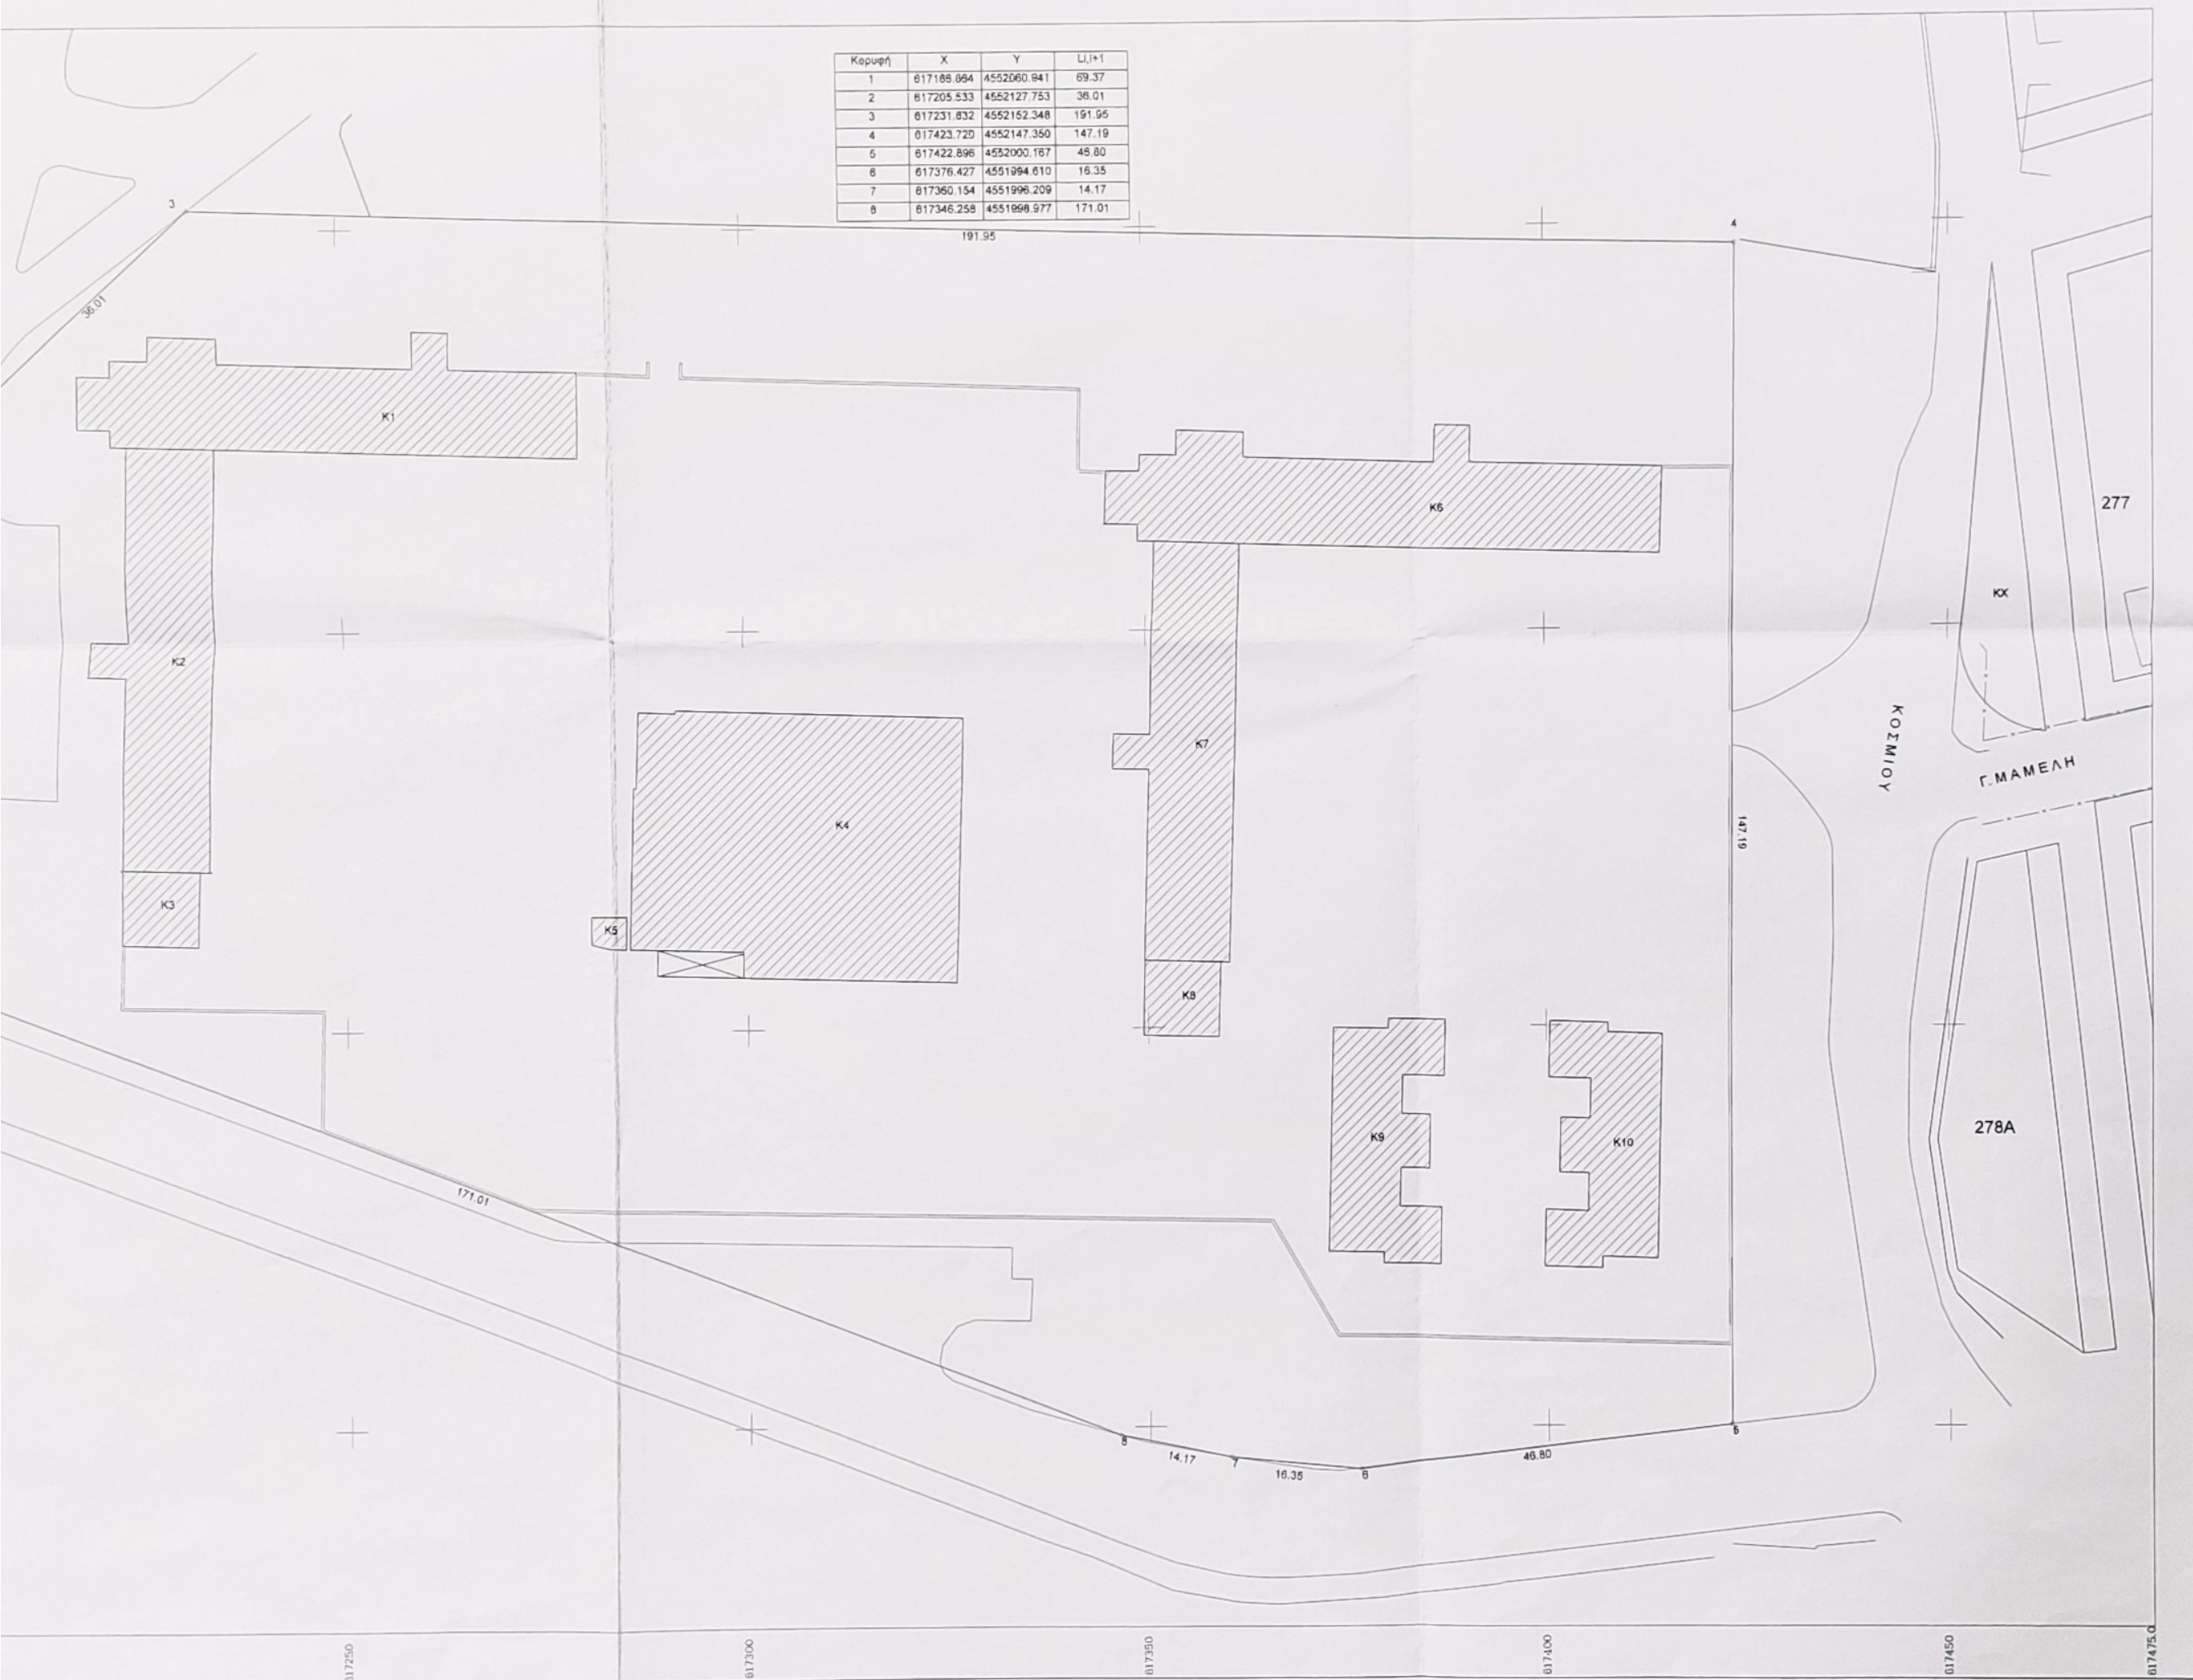

ΤΕΧΝΙΚΟ ΓΡΑΦΕΙΟ

ΞΕΝΑΚΗ ΔΗ.
ΤΟΠΟΓΡΑΦΟΣ

ΕΡΓΟΔΟΤΗΣ : ΔΗΜΟΚΡΙΤΕΙΟ ΠΑΝΕΠΙΣΤ.

ΕΡΓΟ : ΑΠΟΤΥΠΩΣΗ ΚΤΙΡΙΩΝ ΝΟΜΙΚΗΣ

ΘΕΣΗ : ΚΟΜΟΤΗΝΗ

ΘΕΜΑ ΣΧΕΔΙΟΥ :

ΤΟΠΟΓΡΑΦΙΚΟ ΔΙΑΓΡ.

ΧΡΟΝΟΣ ΜΕΛΕΤΗΣ : ΙΟΥΝΙΟΣ 2009

ΣΦΡΑΓΙΔΑ-ΥΠΟΓΡΑΦΗ

ΔΗΜΗΤΡΙΟΣ Χ. ΞΕΝΑΚΗΣ
 ΔΙΠΛ. ΑΡΧΙΤΕΚΤΟΝΟΣ ΤΟΠΟΓΡΑΦΟΣ ΜΗΧΑΝΙΚΟΣ
 ΓΕΩΤΕΧΝΙΚΟ ΣΧΟΛΙΣΤΑΡΧΟ
 ΜΕΛΟΣ Τ.Ε.Ε. ΑΡ. ΜΗΤΡΩΟΥ 70761
 ΠΑΡΑΔΕΙΓΜΑ 14 - (89100) ΚΟΜΟΤΗΝΗ
 ΤΗΛ. 25310 - 82990 - ΚΟΜΟΤΗΝΗ
 Α.Φ.Μ. 066161732 ΔΟΥ ΚΟΜΟΤΗΝΗΣ