


ΧΑΡΑΚΤΗΡΙΣΜΟΣ ΤΑΙΩΝΩΝ	
1	Επ'χρισμα τριπτο χρί'ματο? ανοιχτ? μπες
2	Εμφ'αν? σκυρ'δεμα χρί'ματο? ροφ' ανοιχτ?
3	Παρ?ν'υρο μεταλλικ? χρί'ματο? λαδ' ανοιχτ?
4	Π'στα μεταλλικ? χρί'ματο? λαδ' ανοιχτ?
5	Δακοσυμμητ? δοκ'ρι (τ'πον π'ρ'γκολα) χρί'ματο? ροφ' ανοιχτ?
6	Περματ'ον? σπ'η'α'ο με επ'χρισμα χρί'ματο? ανοιχτ? μπες

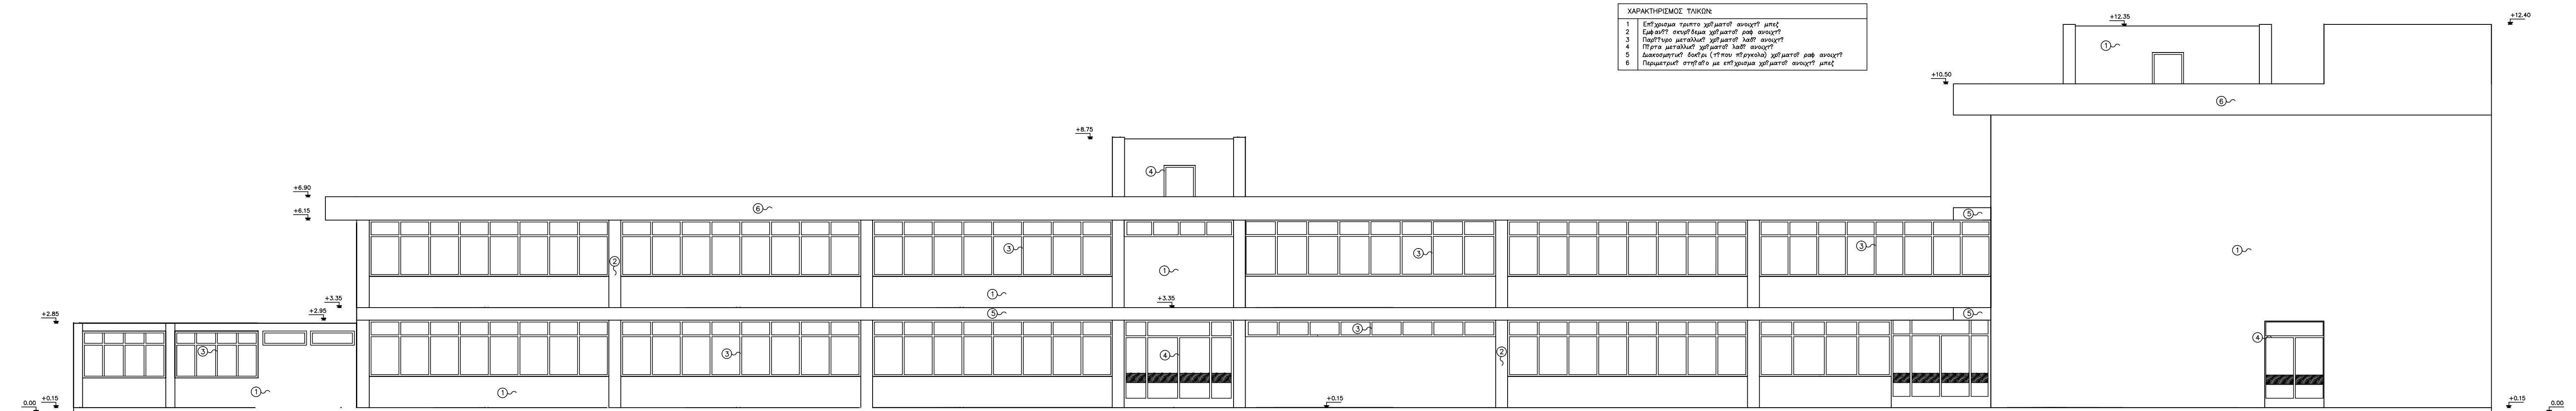

ANATOLIKH OΨH

ΤΕΧΝΙΚΟ ΓΡΑΦΕΙΟ:	
ΞΕΝΑΚΗΣ ΔΗΜΗΤΡΙΟΣ ΤΟΠΟΓΡΑΦΟΣ ΜΗΧΑΝΙΚΟΣ	
Έργο: ΑΠΟΤΥΠΩΣΗ ΚΤΙΡΙΩΝ ΝΟΜΙΚΗΣ ΣΧΟΛΗΣ	
Εργοδότης: ΔΗΜΟΚΡΙΤΕΙΟ ΠΑΝΕΠΙΣΤΗΜΙΟ ΘΡΑΚΗΣ	
Θέση Έργου: ΚΟΜΟΤΗΝΗ	
Θέμα Σχεδίου: ΟΨΗ ΚΤΙΡΙΩΝ K1, K2, K3	Αρ. Σχεδίου: A 04
Περίοδος Μελέτης: ΙΟΥΝΙΟΣ, 2009	Κλίμακα: 1: 100
Μελετητής Μηχανικός: Ξενάκης Δημήτριος - Διπλωμ. Τοπογράφος Μηχανικός	
Σφραγίδα- Υπογραφή Μηχανικού:	
Σφραγίδα- Υπογραφή Υπηρεσίας:	