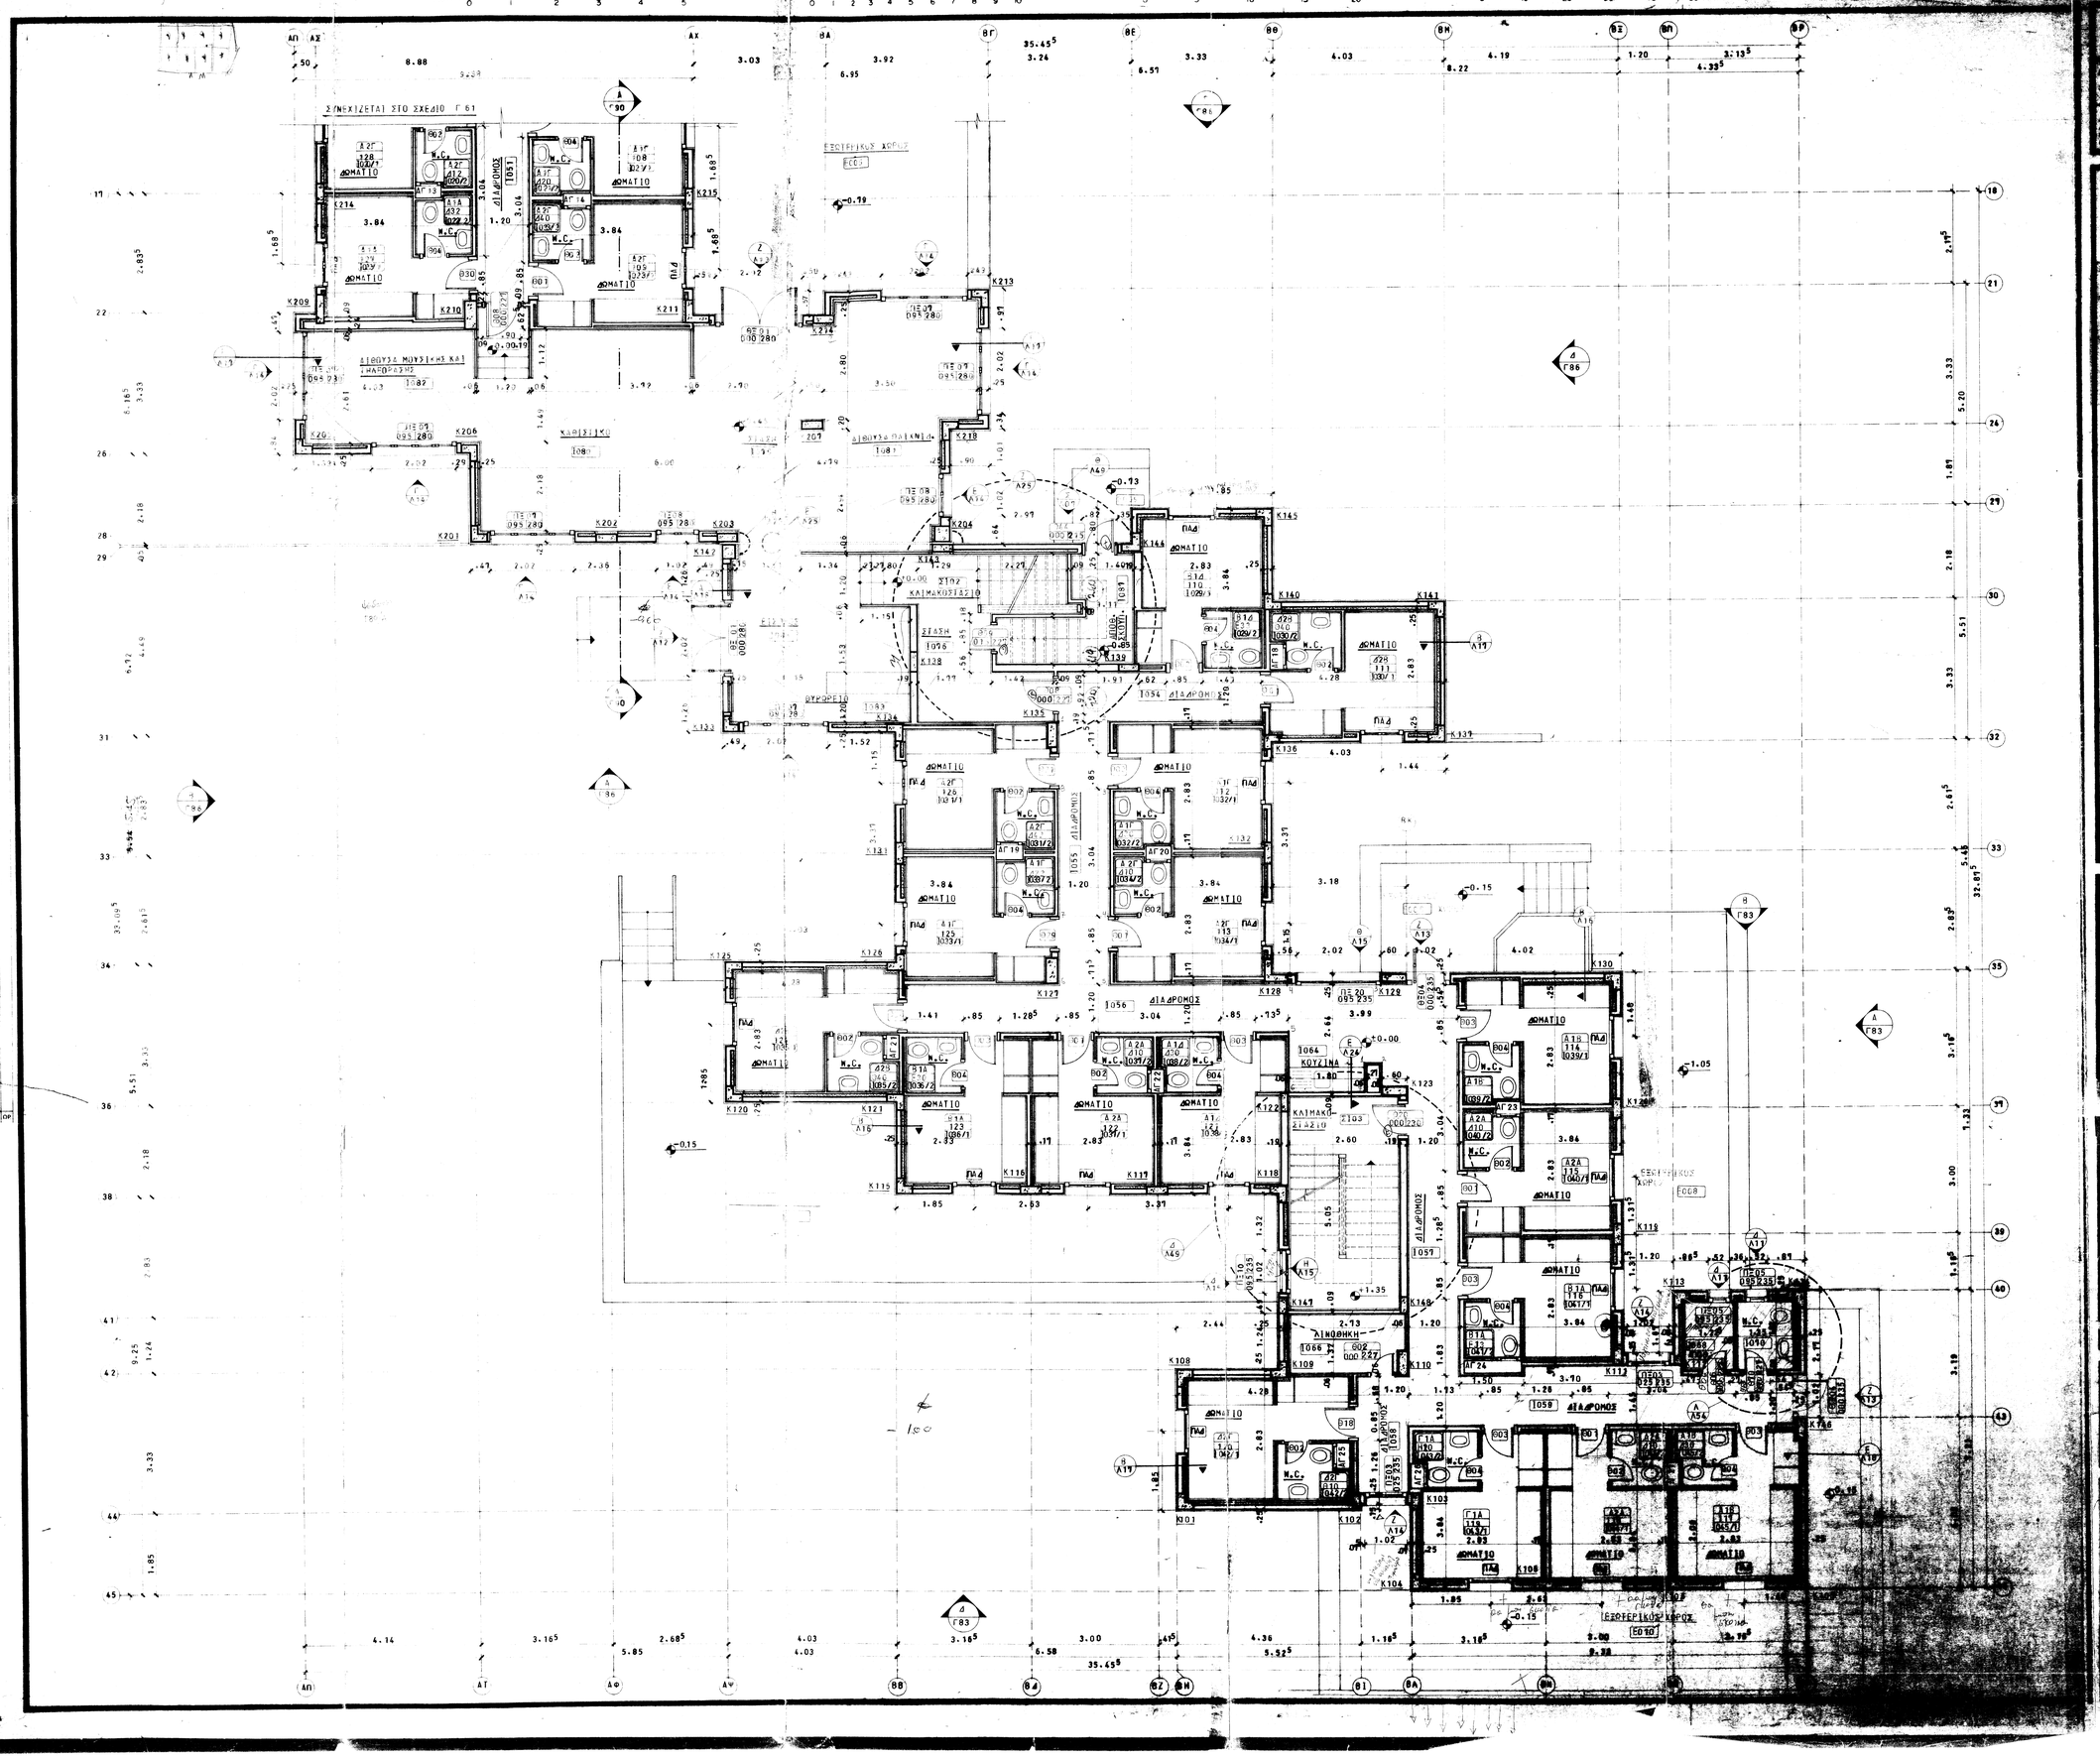

ΤΑ ΔΑΠΕΔΑ ΣΕ ΟΛΟΥΣ ΤΟΥΣ ΧΩΡΟΥΣ ΟΠΟΥ ΔΕΝ ΣΗΜΕΙΩΝΕΤΑΙ ΕΙΝΑΙ ΠΛΑΣΤΙΚΕΣ ΠΛΑΚΕΣ

Η ΣΤΑΘΜΗ ±0.00 ΤΕΛΕΙΟΜΕΝΟΥ ΔΑΠΕΔΟΥ ΙΣΟΓΕΙΟΥ ΑΝΤΙΣΤΟΙΧΕΙ ΜΕ ΤΗ ΣΤΑΘΜΗ +103.33 ΤΟΥ ΤΟΠΟΓΡΑΦΙΚΟΥ ΔΙΑΓΡΑΜΑΤΟΣ.

ΑΞΟΝΕΣ ΠΑΡΑΘΥΡΟΥ

ΠΛΣ ΠΛΑΣΤΙΚΟ ΣΚΑΛΟΦΑΤΙ

ΜΣΚ ΜΟΣΑΙΚΟ

ΑΡΙΘ.	ΗΜΕΡ.	ΠΕΡΙΓΡΑΦΗ	ΣΧΕΔ.	ΘΕΩΡΗΣΗ

ΑΝΑΘΕΩΡΗΣΕΙΣ

ΣΧΕΔΙΟ ΚΑΒΙΔΙ

ΦΟΡΕΑΣ και ΕΡΓΟ
ΕΛΛΗΝΙΚΗ ΔΗΜΟΚΡΑΤΙΑ
ΔΗΜΟΚΡΙΤΕΙΟ ΠΑΝΕΠΙΣΤΗΜΙΟ ΘΡΑΚΗΣ

ΜΕΛΕΤΗ ΚΤΙΡΙΑΚΩΝ ΕΓΚΑΤΑΣΤΑΣΕΩΝ ΚΑΤΟΙΚΙΑΣ ΦΟΙΤΗΤΩΝ ΣΤΗΝ ΚΟΜΟΤΗΝΗ

ΒΟΡΡΑΣ

ΣΤΑΘΜΗ: ±0.00 / -0.45

ΣΧΕΔΙΟ: ΚΑΤΟΨΗ ΙΣΟΓΕΙΟΥ ΣΥΓΚΡΟΤΗΜΑΤΟΣ 5

ΤΜΗΜΑ 8 ΤΟΜΕΑΣ Θ2

ΑΡΙΘ. ΣΧΕΔΙΟΥ: Γ 62

ΣΥΝΤΑΞΗ: ΑΡΠΕ | ΕΠΙΒΛΕΨΗ: ΤΣΑΕ - ΑΡΠΕ | ΕΛΕΓΧΟΣ: ΦΤΕΝΚ | ΗΜΕΡΟΜΗΝΙΑ: 23 ΙΟΥΛ. 1998

ΚΛΙΜΑΚΑ 1 : 50

ΣΦΡΑΓΙΔΕΣ | ΣΦΡΑΓΙΔΕΣ

ΑΠΟΚΡΑΣΗ 1 / 2015