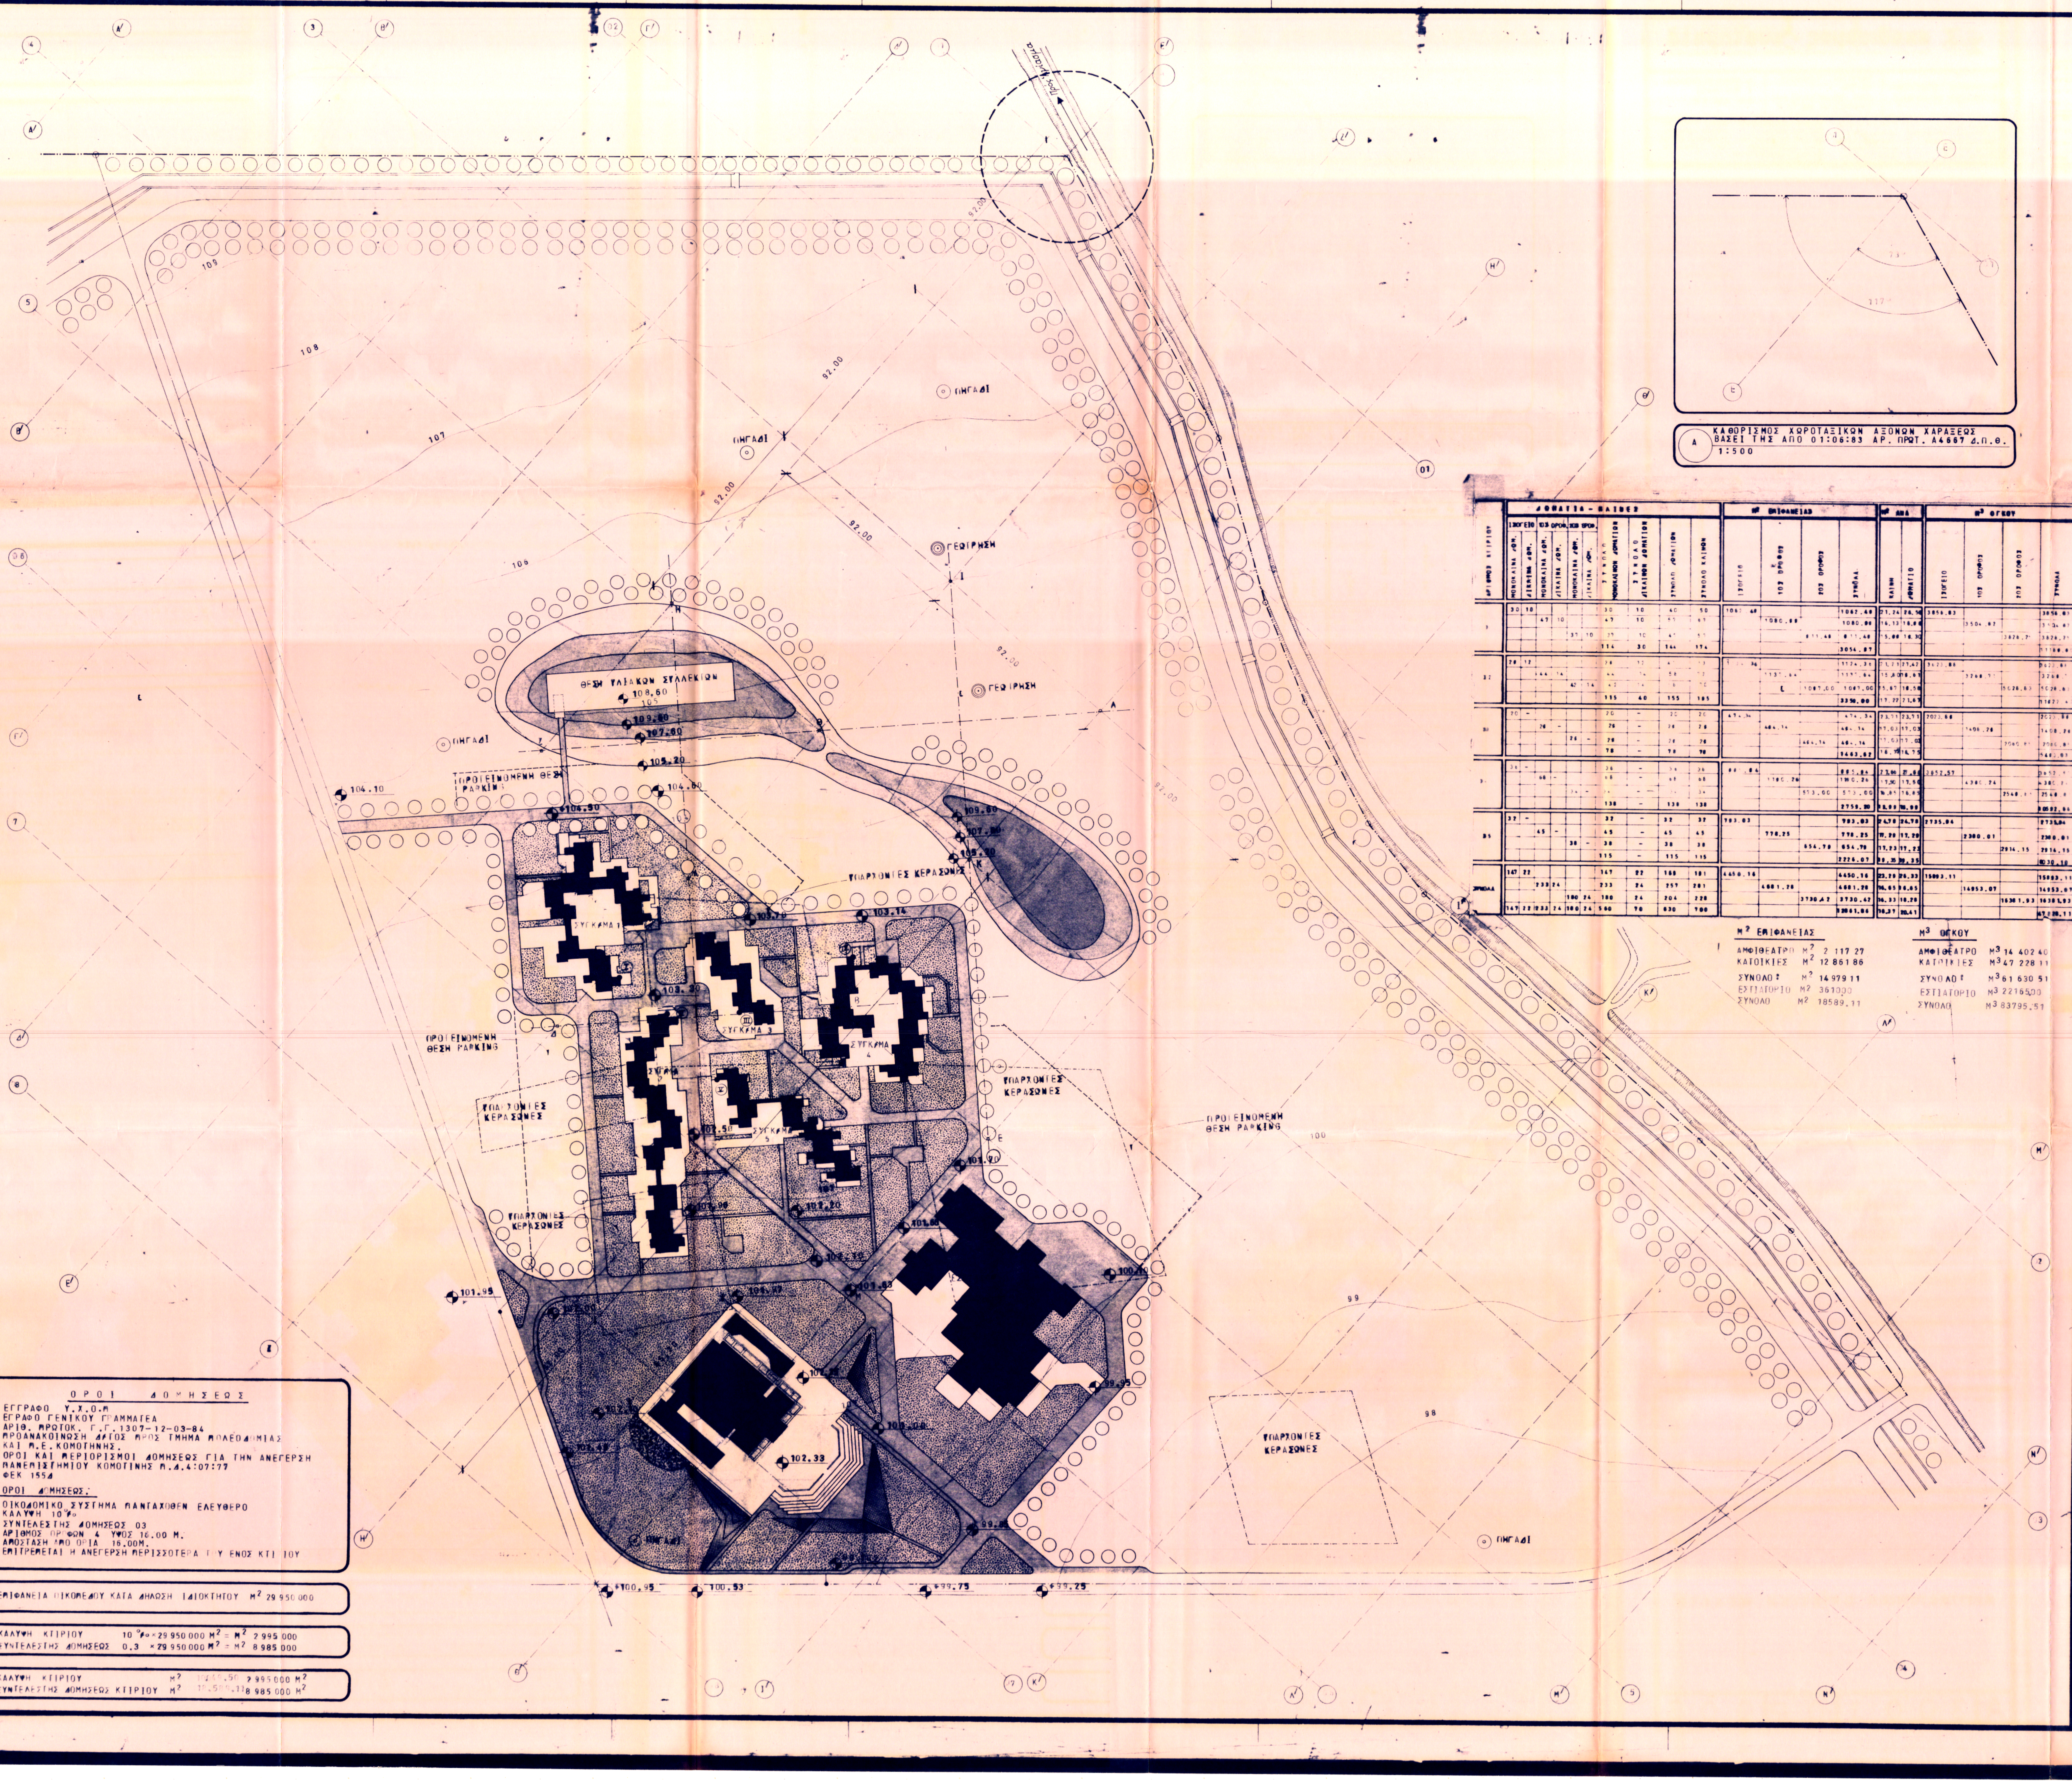

Α
ΚΑΘΟΡΙΣΜΟΣ ΧΩΡΟΤΑΞΙΚΩΝ ΑΞΟΝΩΝ ΧΑΡΑΞΕΩΣ
ΒΑΣΕΙ ΤΗΣ ΑΠΟ 01:06:83 ΑΡ. ΠΡΩΤ. Α4667 Δ.Π.Θ.
1:500

ΑΡΙΘΜΟΣ ΚΤΙΡΙΟΥ	ΔΩΜΑΤΙΑ - ΚΛΙΝΕΣ										Μ² ΕΠΙΦΑΝΕΙΑΣ				Μ² ΑΝΑ		Μ³ ΟΓΚΟΥ			
	ΙΣΟΓΕΙΟ		1ος ΟΡΟΦ.		2ος ΟΡΟΦ.															
	ΜΟΝΟΚΛΙΝΑ ΔΩΜ.	ΔΙΚΛΙΝΑ ΔΩΜ.	ΜΟΝΟΚΛΙΝΑ ΔΩΜ.	ΔΙΚΛΙΝΑ ΔΩΜ.	ΜΟΝΟΚΛΙΝΑ ΔΩΜ.	ΔΙΚΛΙΝΑ ΔΩΜ.	ΣΥΝΟΛΟ ΜΟΝΟΚΛΙΝΩΝ ΔΩΜΑΤΙΩΝ	ΣΥΝΟΛΟ ΔΙΚΛΙΝΩΝ ΔΩΜΑΤΙΩΝ	ΣΥΝΟΛΟ ΔΩΜΑΤΙΩΝ	ΣΥΝΟΛΟ ΚΛΙΝΩΝ	ΙΣΟΓΕΙΟ	1ος ΟΡΟΦΟΣ	2ος ΟΡΟΦΟΣ	ΣΥΝΟΛΑ	ΚΛΙΝΗ	ΔΩΜΑΤΙΟ	ΙΣΟΓΕΙΟ	1ος ΟΡΟΦΟΣ	2ος ΟΡΟΦΟΣ	ΣΥΝΟΛΑ
01	30	10					30	10	40	50	1062.40			1062.40	21.24	26.56	3856.83			3856.83
			47	10			47	10	57	67		1080.99		1080.99	16.13	18.96		3504.87		3504.87
					37	10	37	10	47	57			911.48	911.48	15.99	16.30			3826.7	3826.7
							114	30	144	174				3054.87						11188.[illegible]
02	29	12					29	12	41	53	1124.36			1124.36	21.21	27.42	3623.88			3623.88
			44	14			44	14	58	72		1137.64		1137.64	15.80	19.61		3268.7[illegible]		3268.[illegible]
					42	14	42	14	56	70			1097.00	1097.00	15.67	19.58			5026.83	5026.83
							115	40	155	195				3359.00	17.22	21.67				11922.4[illegible]
03	20	–					20	–	20	20	474.34			474.34	23.71	23.71	2023.88			2023.88
			29	–			29	–	29	29		494.14		494.14	17.03	17.03		1408.28		1408.28
					29	–	29	–	29	29			494.14	494.14	17.03	17.03			2060.8[illegible]	2060.8[illegible]
							78	–	78	78				1463.62	18.75	18.75				5493.03
04	36	–					36	–	36	36	995.94			995.94	27.66	27.66	3652.57			3652.57
			68	–			68	–	68	68		1190.26		1190.26	17.50	17.50		4380.24		4380.24
					34	–	34	–	34	34			573.00	573.00	16.85	16.85			2549.[illegible]	2549.[illegible]
							138	–	138	138				2759.20	19.99	19.99				10592.66
05	32	–					32	–	32	32	793.03			793.03	24.78	24.78	2735.94			2735.94
			45	–			45	–	45	45		778.25		778.25	17.29	17.29		2380.01		2380.01
					38	–	38	–	38	38			654.79	654.79	17.23	17.23			2914.15	2914.15
							115	–	115	115				2226.07	19.35	19.35				8030.10
ΣΥΝΟΛΑ	147	22					147	22	169	191	4450.16			4450.16	23.29	26.33	15893.11			15893.11
			233	24			233	24	257	281		4681.28		4681.28	16.65	18.21		14953.07		14953.07
					180	24	180	24	204	228			3730.42	3730.42	16.33	18.28			16381.93	16381.93
	147	22	233	24	180	24	560	70	630	700				12861.86	18.37	20.41				47228.11

Μ² ΕΠΙΦΑΝΕΙΑΣ

ΑΜΦΙΘΕΑΤΡΟ	Μ²	2 117 27
ΚΑΤΟΙΚΙΕΣ	Μ²	12 861 86
ΣΥΝΟΛΟ :	Μ²	14 979 11
ΕΣΤΙΑΤΟΡΙΟ	Μ²	3610.00
ΣΥΝΟΛΟ	Μ²	18589.11

Μ³ ΟΓΚΟΥ

ΑΜΦΙΘΕΑΤΡΟ	Μ³	14 402 40
ΚΑΤΟΙΚΙΕΣ	Μ³	47 228 11
ΣΥΝΟΛΟ :	Μ³	61 630 51
ΕΣΤΙΑΤΟΡΙΟ	Μ³	22165.00
ΣΥΝΟΛΟ	Μ³	83795.51

ΟΡΟΙ ΔΟΜΗΣΕΩΣ

ΕΓΓΡΑΦΟ Υ.Χ.Ο.Π
ΕΓΡΑΦΟ ΓΕΝΙΚΟΥ ΓΡΑΜΜΑΤΕΑ
ΑΡΙΘ. ΠΡΩΤΟΚ. Γ.Γ. 1307-12-03-84
ΠΡΟΑΝΑΚΟΙΝΩΣΗ ΔΤΟΣ ΠΡΟΣ ΤΜΗΜΑ ΠΟΛΕΟΔΟΜΙΑΣ
ΚΑΙ Π.Ε. ΚΟΜΟΤΗΝΗΣ.
ΟΡΟΙ ΚΑΙ ΠΕΡΙΟΡΙΣΜΟΙ ΔΟΜΗΣΕΩΣ ΓΙΑ ΤΗΝ ΑΝΕΓΕΡΣΗ
ΠΑΝΕΠΙΣΤΗΜΙΟΥ ΚΟΜΟΤΙΝΗΣ Π.Δ. 4:07:77
ΦΕΚ 155Δ

ΟΡΟΙ ΔΟΜΗΣΕΩΣ:

ΟΙΚΟΔΟΜΙΚΟ ΣΥΣΤΗΜΑ ΠΑΝΤΑΧΟΘΕΝ ΕΛΕΥΘΕΡΟ
ΚΑΛΥΨΗ 10%
ΣΥΝΤΕΛΕΣΤΗΣ ΔΟΜΗΣΕΩΣ 03
ΑΡΙΘΜΟΣ ΟΡΟΦΩΝ 4 ΥΨΟΣ 16.00 Μ.
ΑΠΟΣΤΑΣΗ ΑΠΟ ΟΡΙΑ 16.00Μ.
ΕΠΙΤΡΕΠΕΤΑΙ Η ΑΝΕΓΕΡΣΗ ΠΕΡΙΣΣΟΤΕΡΑ ΤΟΥ ΕΝΟΣ ΚΤΙΡΙΟΥ

ΕΠΙΦΑΝΕΙΑ ΟΙΚΟΠΕΔΟΥ ΚΑΤΑ ΔΗΛΩΣΗ ΙΔΙΟΚΤΗΤΟΥ M^2 29 950 000

ΚΑΛΥΨΗ ΚΤΙΡΙΟΥ 10% × 29 950 000 M^2 = M^2 2 995 000
ΣΥΝΤΕΛΕΣΤΗΣ ΔΟΜΗΣΕΩΣ 0.3 × 29 950 000 M^2 = M^2 8 985 000

ΚΑΛΥΨΗ ΚΤΙΡΙΟΥ M^2 10049.50 2 995 000 M^2
ΣΥΝΤΕΛΕΣΤΗΣ ΔΟΜΗΣΕΩΣ ΚΤΙΡΙΟΥ M^2 18.589.11 8 985 000 M^2

σχεδιασμος • συστηματα
ΕΤΑΙΡΕΙΑ ΠΕΡΙΟΡΙΣΜΕΝΗΣ ΕΥΘΥΝΗΣ
ΑΡΧΙΤΕΚΤΟΝΙΚΗ • ΠΟΛΕΟΔΟΜΙΑ • ΣΤΑΤΙΚΑ • ΜΗΧΑΝΟΛΟΓΙΑ • ΗΛΕΚΤΡΙΚΑ • ΗΛΕΚΤΡΟΝΙΚΑ • ΟΙΚΟΝΟΜΙΚΗ ΑΝΑΛΥΣΗ

ΜΗΧΑΝΙΚΗ ΓΕΩΣΤΑΤΙΚΗ ΣΥΜΒΟΥΛΟΙ ΜΗΧΑΝΙΚΟΙ	ΜΕΛΕΤΑΙ ΤΕΧΝΙΚΩΝ ΕΡΓΩΝ ΠΑΝ. ΜΠΑΜΠΙΛΗΣ ΚΑΙ ΣΥΝΕΡΓΑΤΑΙ ΜΕ.ΤΕ.Ρ	Α. ΚΟΚΚΙΝΟΠΟΥΛΟΣ Ε. ΒΑΓΙΑΝΟΣ ΚΑΙ ΣΙΑ Ε.Ε.

ΟΜΑΔΑ ΕΡΓΑΣΙΑΣ Α. ΦΩΤΙΑΔΗΣ, ΥΠΕΥΘΥΝΟΣ ΔΗΜ. ΚΑΤΑΡΟΠΟΥΛΟΣ ΚΥΡΟΣ ΚΥΡΤΣΗΣ ΒΑΣΙΛΗΣ ΖΩΤΟΣ	ΓΙΩΡΓΟΣ ΖΑΒΡΑΣ ΑΡ. ΜΑΝΤΖΟΥΡΑΝΗΣ ΓΡΗΓΟΡΗΣ ΓΕΝΙΑΣ ΕΥΗ ΕΥΣΤΑΘΙΟΥ ΣΟΦΙΑ ΣΚΑΝΑΒΗ	ΕΛΒΙΡΑ ΑΛΕΥΡΟΠΟΥΛΟΥ ΕΛΕΝΗ ΤΣΟΛΗ ΕΛΕΝΗ ΜΠΕΖΕΡΙΑΝΟΥ ΛΙΖΑ ΔΙΟΝΥΣΙΑΔΟΥ ΝΙΚΟΣ ΖΑΡΙΦΟΠΟΥΛΟΣ	ΜΑΡΙΑ ΠΙΚΗ ΔΑΝΑΗ ΝΟΜΙΚΟΥ ΣΟΛΟΜΩΝ ΑΣΣΕΡ ΕΦΗ ΚΑΡΑΝΙΚΑ

ΥΠΟΜΝΗΜΑ

1 τα περιεχομενα του σχεδιου αυτου αποτελουν πνευματικη ιδιοκτησια του συνταξαντος γραφειου
2 σε περιπτωση τυχον σχεδιαστικης παρεκκλισης απο την αναγραφομενη διασταση υπερισχυει η αναγραφομενη
3 ο μελετητης διατηρει το δικαιωμα τροποποιησεων στα επομενα σταδια της μελετης
4 ο εργολαβος ειναι υπευθυνος για την επαληθευση των διαστασεων επι τοπου και για την ενημερωση του επιβλεποντα για τυχον διαφορες
5 τα υψομετρα οροφων αναφερονται στη σταθμη τελειωμενου δαπεδου

Η ΣΤΑΘΜΗ 0.00 ΤΕΛΕΙΩΜΕΝΟΥ ΔΑΠΕΔΟΥ ΑΝΤΙΣΤΟΙΧΕΙ ΣΤΗ ΣΤΑΘΜΗ 102.53 ΤΟΥ ΑΠΟΣΠΑΣΜΑΤΟΣ ΤΟΠΟΓΡΑΦΙΚΟΥ 1:500 ΙΟΥΛΙΟΥ 1983 ΑΡ. ΠΡΩΤ. Δ.Π.Θ. Α6948-25-07-83
ΟΙ ΣΤΑΘΜΕΣ ΣΤΟΝ ΑΞΟΝΑ ΤΩΝ ΔΡΟΜΩΝ ΒΑΣΙΖΟΝΤΑΙ ΣΤΙΣ ΣΤΑΘΜΕΣ ΕΡΥΘΡΑΣ ΠΟΥ ΑΝΑΓΡΑΦΟΝΤΑΙ ΣΤΙΣ ΜΗΚΟΤΟΜΕΣ ΟΠΩΣ ΠΑΡΕΔΟΘΗΣΑΝ ΑΠΟ ΤΟ Δ.Π.Θ.
ΥΠΕΥΘΥΝΟΣ: ΓΕΩΡΓΙΟΣ ΑΛΕΞΙΟΥ ΠΟΛΙΤ. ΜΗΧ/ΚΟΣ

Νο	ΗΜΕΡ	ΠΕΡΙΓΡΑΦΗ	ΣΧΕΔ	ΘΕΩΡΗΣΗ

ΑΝΑΘΕΩΡΗΣΕΙΣ

ΣΧΕΔΙΟ ΚΛΕΙΔΙ

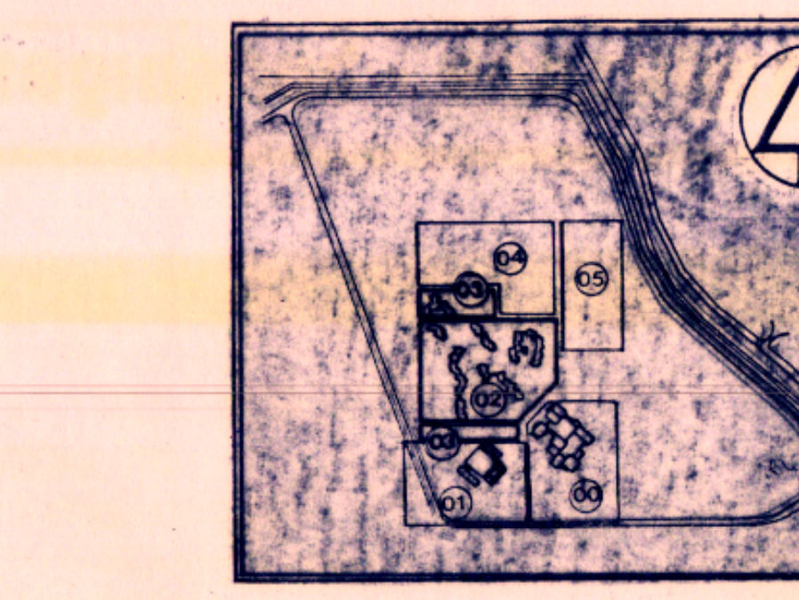

ΦΟΡΕΑΣ και ΕΡΓΟ

ΕΛΛΗΝΙΚΗ ΔΗΜΟΚΡΑΤΙΑ
ΔΗΜΟΚΡΙΤΕΙΟ ΠΑΝΕΠΙΣΤΗΜΙΟ ΘΡΑΚΗΣ
ΜΕΛΕΤΗ ΚΤΙΡΙΑΚΩΝ ΕΓΚΑΤΑΣΤΑΣΕΩΝ ΚΑΤΟΙΚΙΑΣ ΦΟΙΤΗΤΩΝ ΣΤΗΝ ΚΟΜΟΤΗΝΗ - ΠΕΡΙΒΑΛΛΩΝ ΧΩΡΟΣ

ΒΟΡΡΑΣ

ΣΤΑΘΜΗ

ΣΧΕΔΙΟ
ΤΟΠΟΓΡΑΦΙΚΟ ΠΕΡΙΟΧΗΣ ΕΠΕΜΒΑΣΗΣ

Νο ΣΧΕΔΙΟΥ
Τ02

ΣΥΝΤΑΞΗ	ΣΧΕΔΙΑΣΗ	ΕΛΕΓΧΟΣ	ΗΜΕΡΟΜΗΝΙΑ
ΣΚ ΝΣ	ΘΛΓΥ	ΦΤΔΑ	31:07:1984

ΚΛΙΜΑΚΑ
1:1000

ΣΦΡΑΓΙΔΑ	ΣΦΡΑΓΙΔΑ
ΥΠΟΓΡΑΦΗ	ΥΠΟΓΡΑΦΗ

ΑΡΧΙΤΕΚΤΟΝΙΚΗ ΟΡΙΣΤΙΚΗ ΜΕΛΕΤΗ

Α 3 0 0 1 0 Ρ 0 0 3

Α0 1189 × 841 - 1.00m²